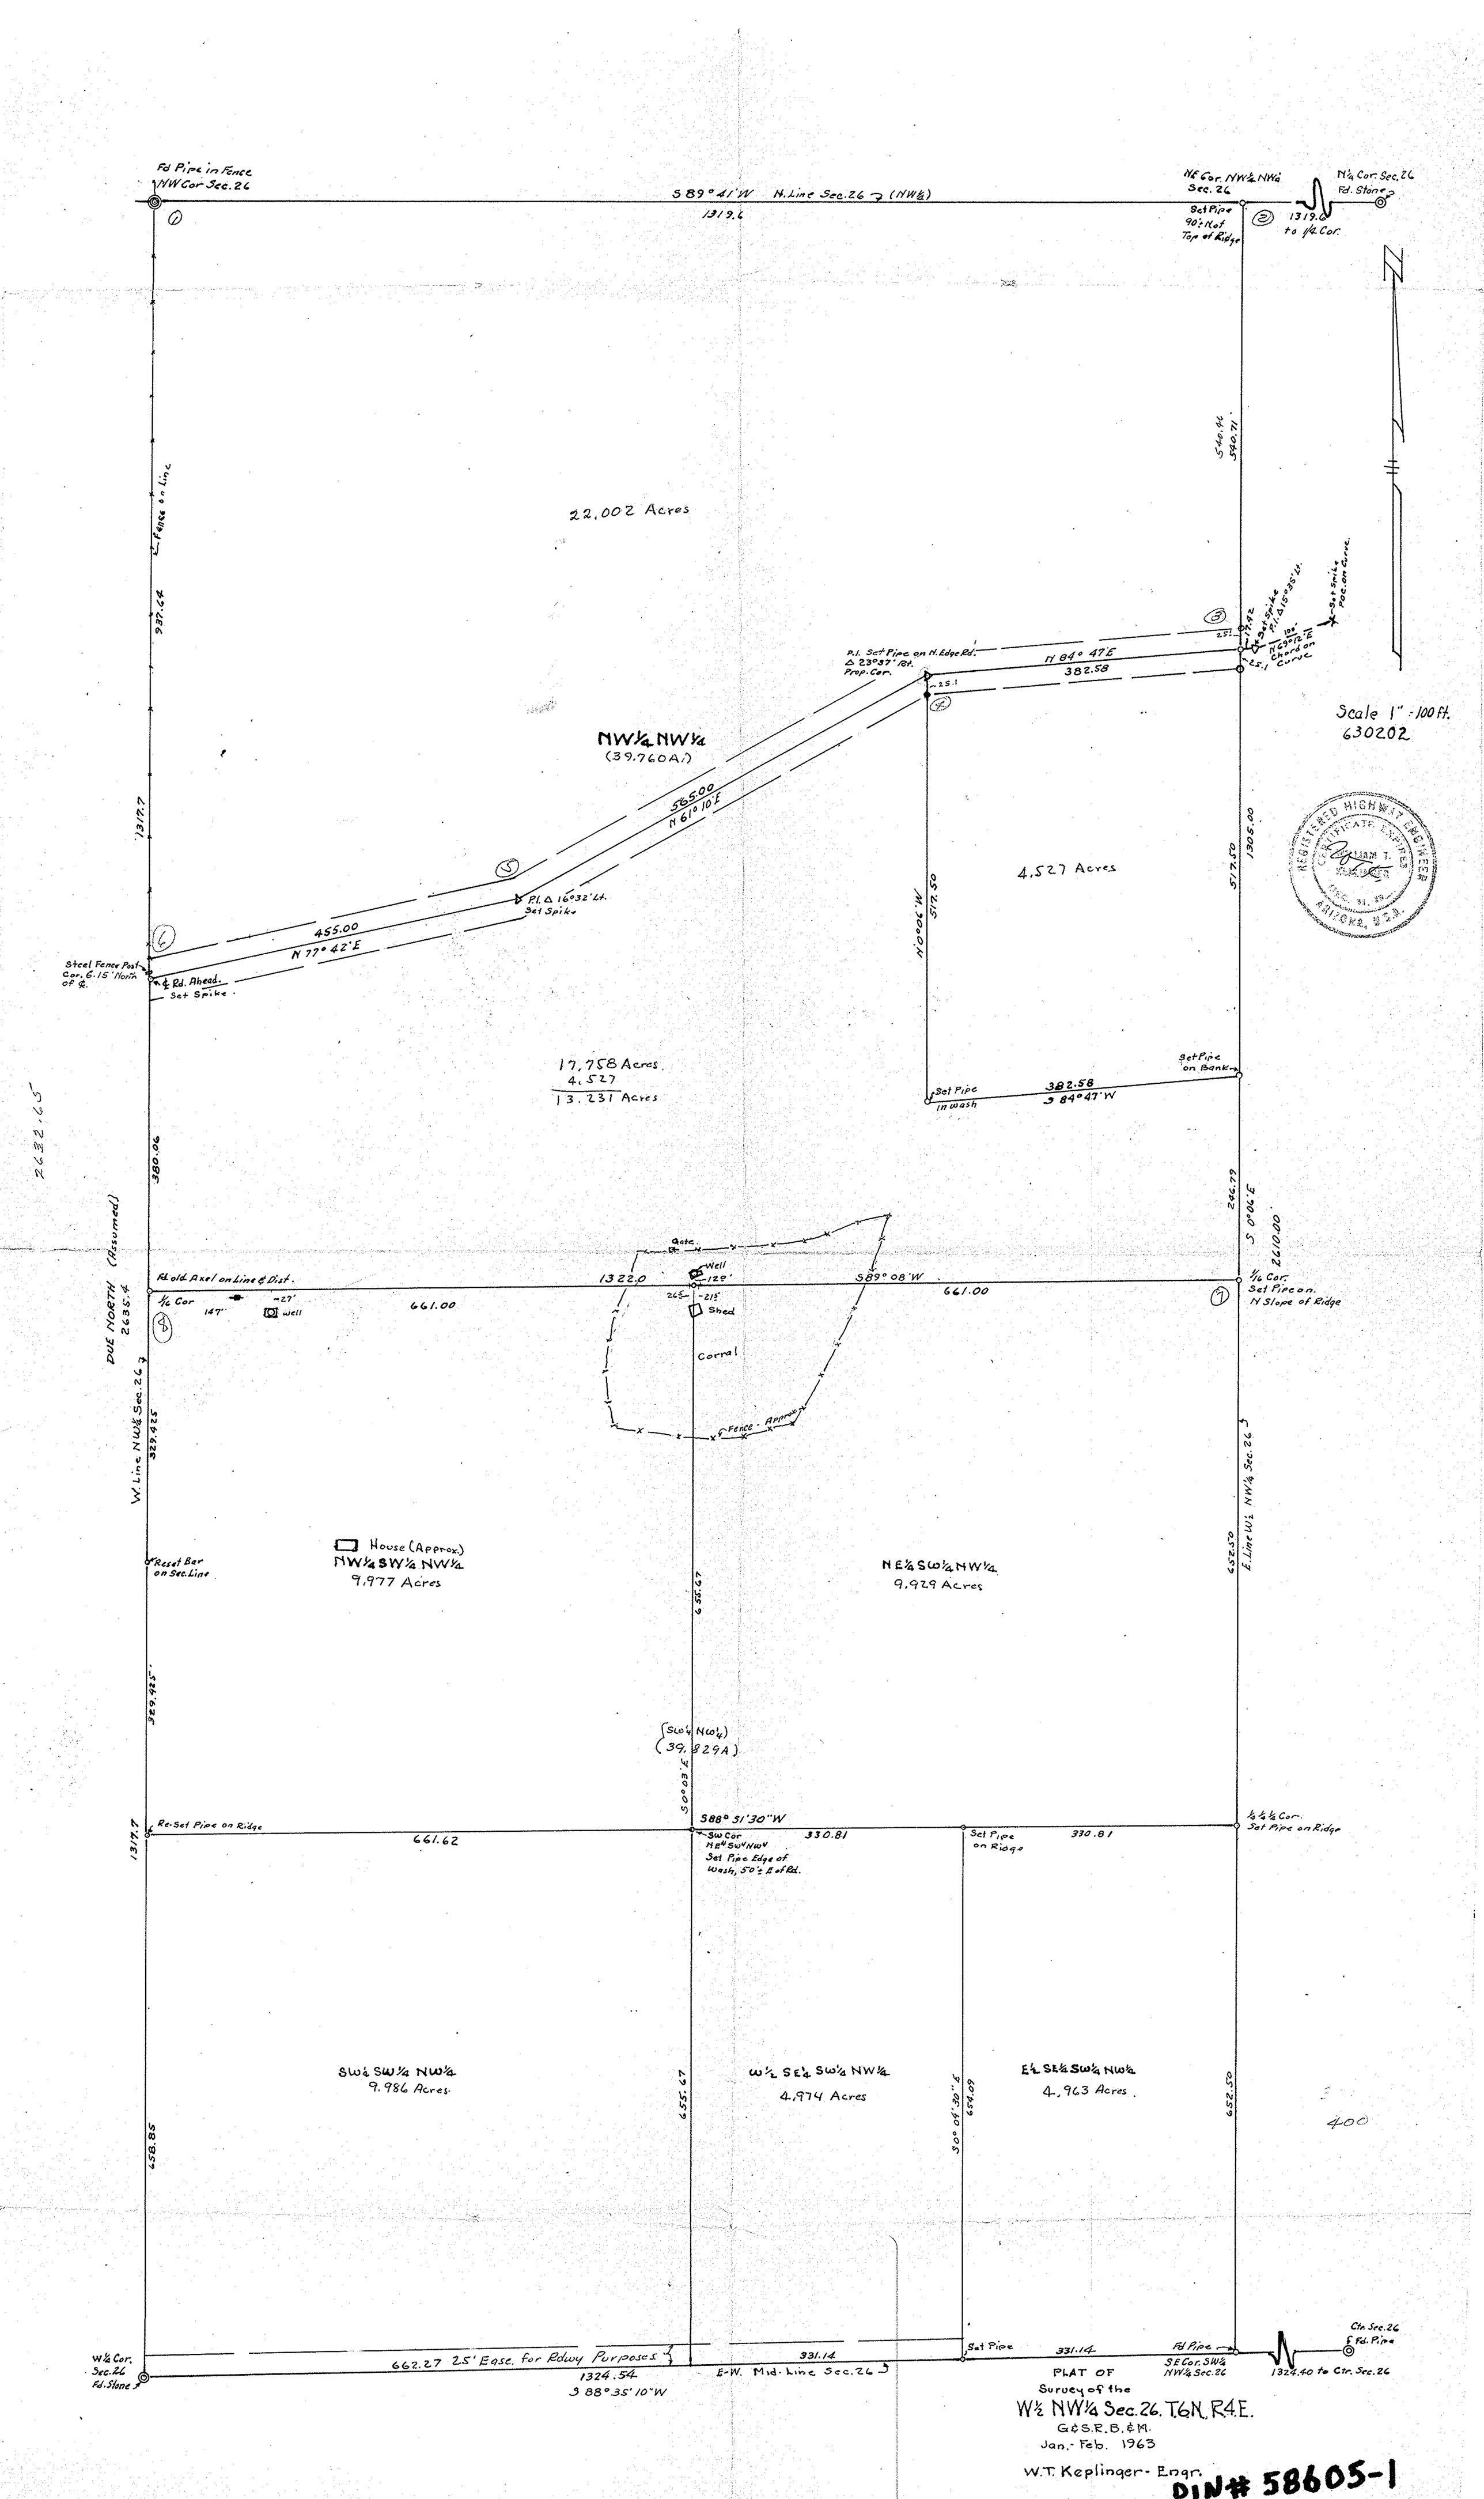
Fd Pipe in Fence NW Cor Sec. 26
S 89° 41' W N. Line Sec. 26 (NW¼)
1319.6
N¼ Cor. NW¼ NW¼ Sec. 26
N¼ Cor. Sec. 26 Fd. Stone
Set Pipe 90'± N of Top of Ridge
1319.6 to ¼ Cor.
Fence on Line
937.64
22.002 Acres
Scale 1" = 100 ft.
630202
P.I. Set Pipe on N. Edge Rd. Δ 23°37' Rt. Prop. Cor.
N 84° 47' E
382.58
Set Spike P.I. Δ 15°35' Lt.
Set Spike POC on Curve
N 69°12' E Chord on Curve
NW¼ NW¼ (39.760 A.)
565.00
N 61° 10' E
P.I. Δ 16°32' Lt. Set Spike
455.00
N 77° 42' E
Steel Fence Post Cor. 6.15' North of ℄
℄ Rd. Ahead. Set Spike
N 0°06' W
517.50
4.527 Acres
1305.00
17.758 Acres
4.527
13.231 Acres
Set Pipe in wash
382.58
S 84°47' W
Set Pipe on Bank
380.06
2632.65
DUE NORTH (Assumed) 2635.4
Hold Axel on Line & Dist.
1322.0
Gate
Well
S 89° 08' W
661.00
661.00
246.79
S 0°06' E
2610.00
¼ Cor Set Pipe on N Slope of Ridge
¼ Cor
147'
-27'
well
Shed
Corral
Fence - Approx.
W. Line NW¼ Sec. 26
329.425
House (Approx.)
NW¼ SW¼ NW¼
9.977 Acres
NE¼ SW¼ NW¼
9.929 Acres
E. Line W½ NW¼ Sec. 26
652.50
Reset Bar on Sec. Line
655.67
329.425'
(SW¼ NW¼)
(39.829 A)
S 0°03' E
S 88° 51' 30" W
Re-Set Pipe on Ridge
661.62
330.81
SW Cor NE¼ SW¼ NW¼ Set Pipe Edge of Wash, 50'± E of Rd.
Set Pipe on Ridge
330.81
¼ ¼ ¼ Cor. Set Pipe on Ridge
SW¼ SW¼ NW¼
9.986 Acres
W½ SE¼ SW¼ NW¼
4.974 Acres
E½ SE¼ SW¼ NW¼
4.963 Acres
658.85
655.67
S 0° 04' 30" E
654.09
652.50
400
W¼ Cor. Sec. 26 Fd. Stone
662.27 25' Ease. for Rdwy Purposes
1324.54
S 88°35' 10" W
331.14
E-W. Mid-Line Sec. 26
Set Pipe
331.14
Fd Pipe SE Cor. SW¼ NW¼ Sec. 26
Ctr Sec. 26 ℄ Fd. Pipe
1324.40 to Ctr. Sec. 26
PLAT OF
Survey of the
W½ NW¼ Sec. 26. T.6N. R.4E.
G&S.R.B.&M.
Jan.- Feb. 1963
W.T. Keplinger - Engr.
DIN# 58605-1