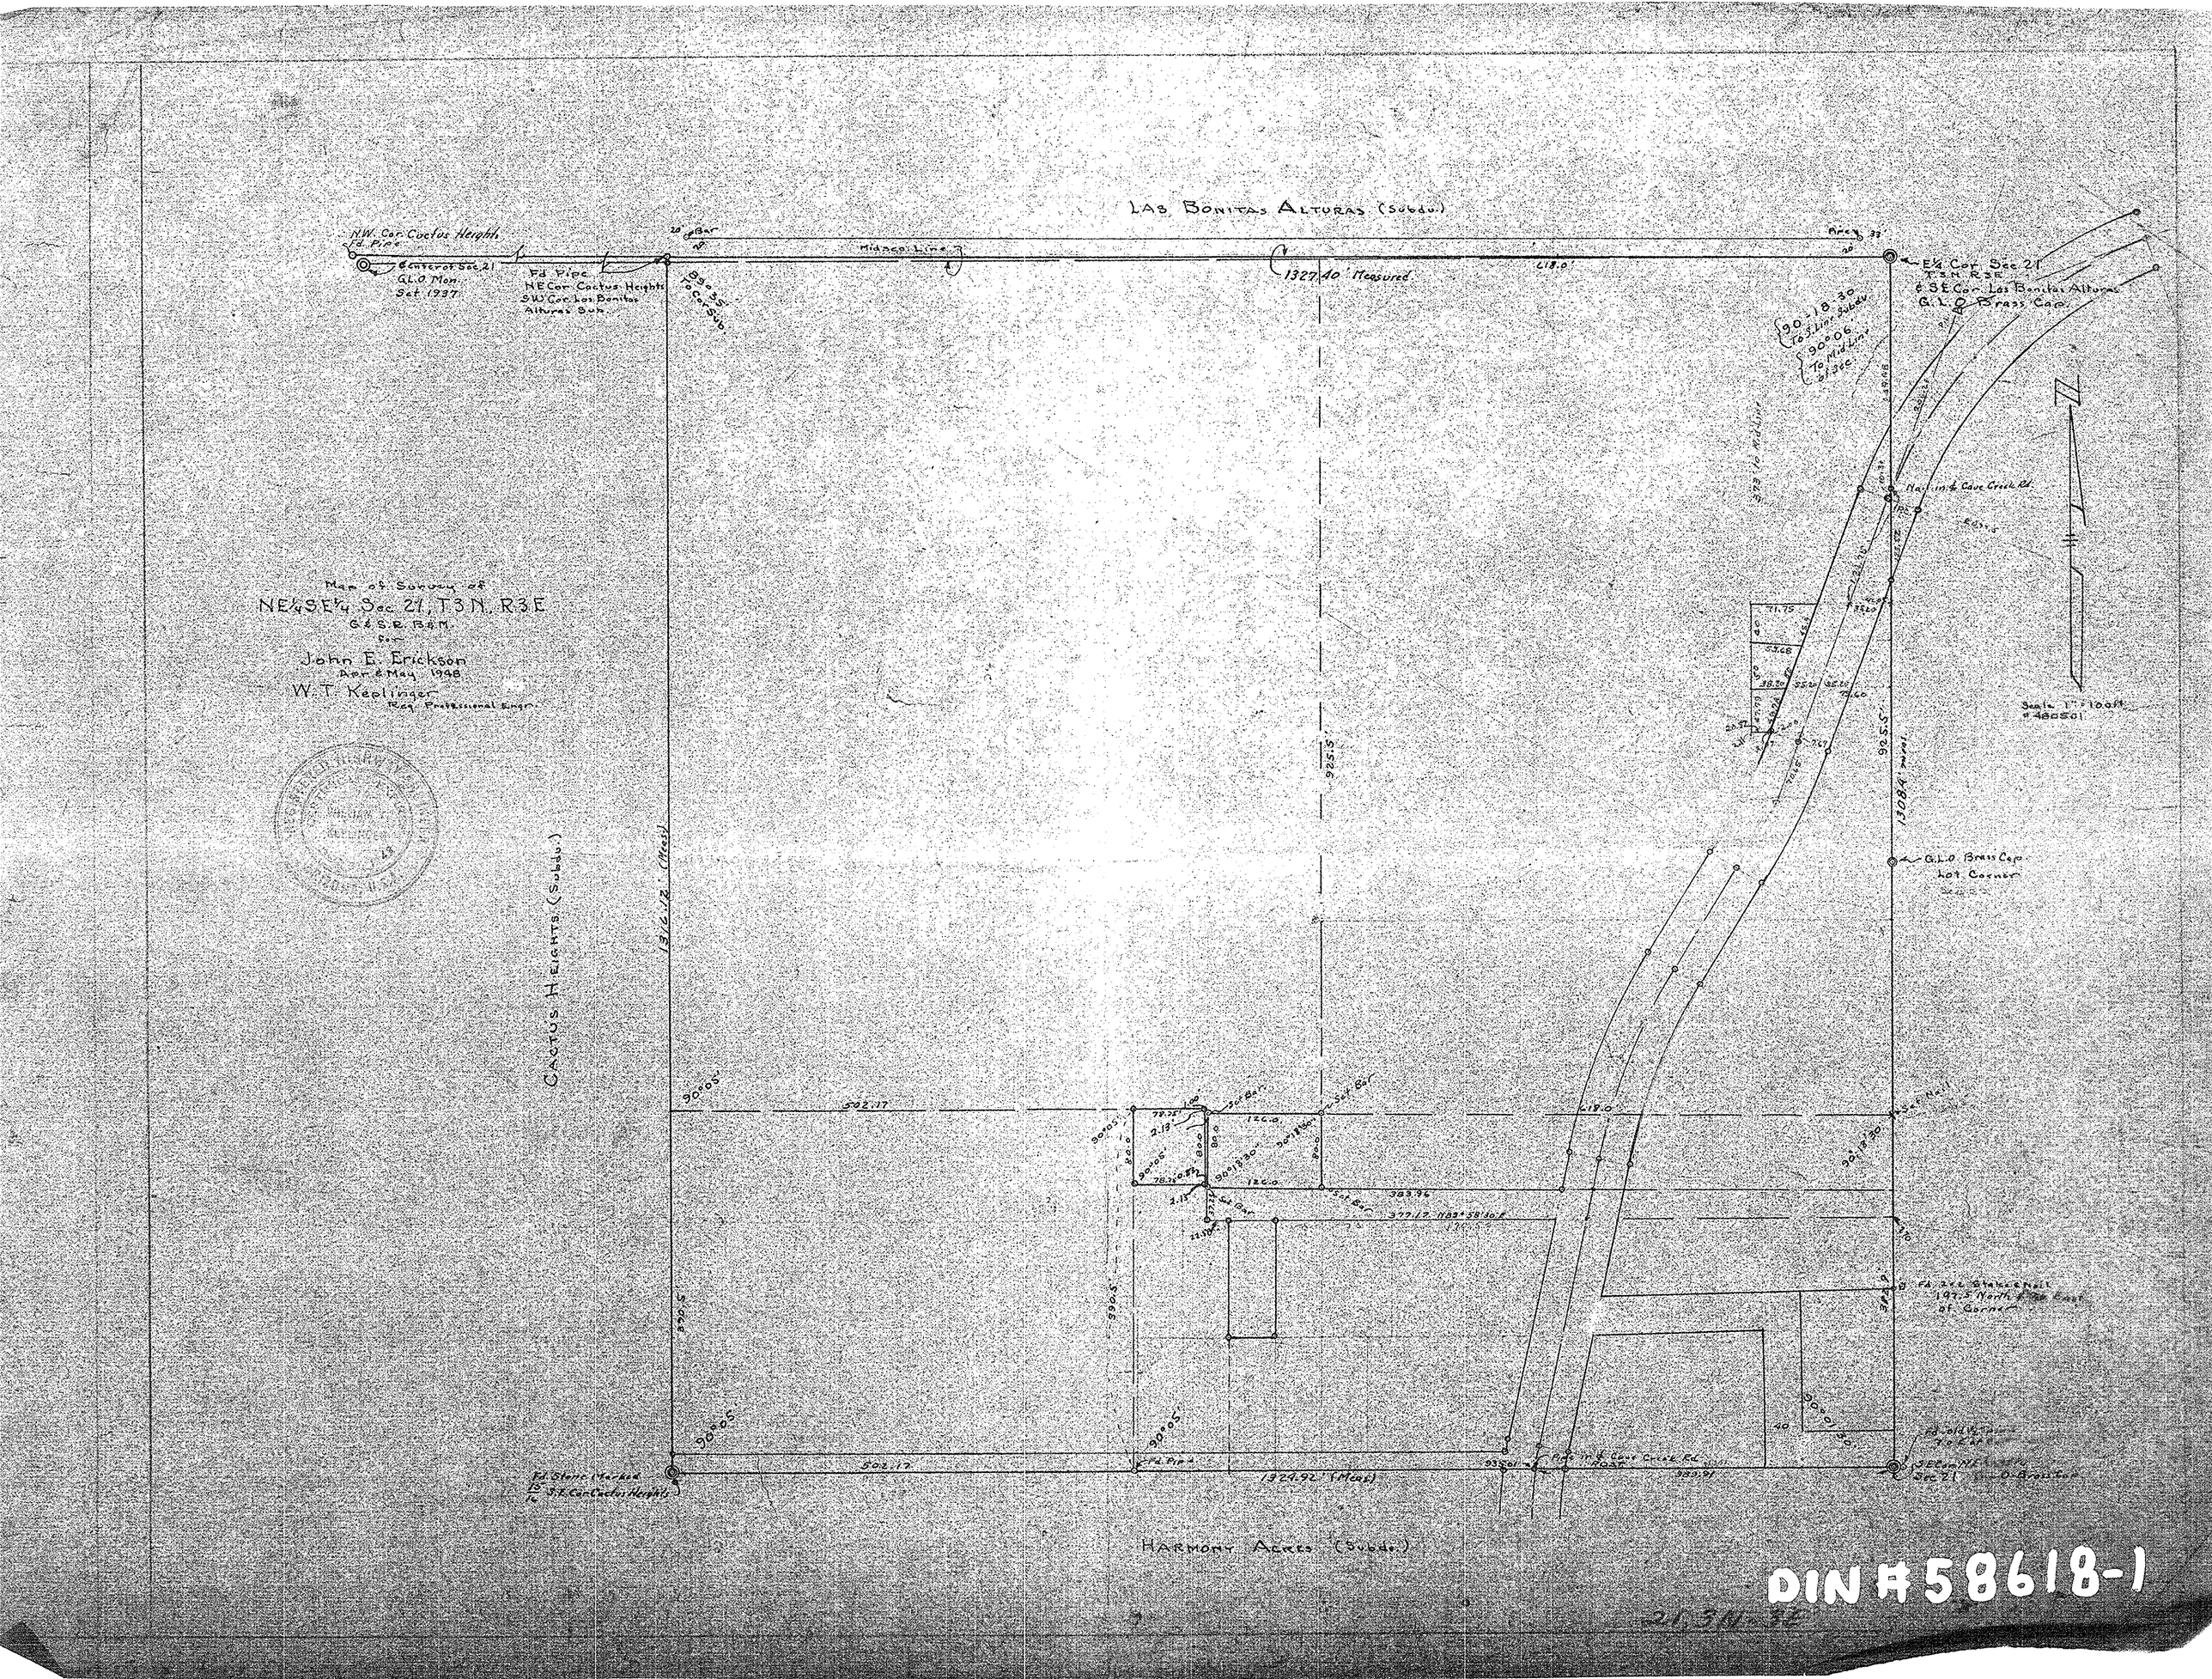
LAS BONITAS ALTURAS (SUBDIV.)
N.W. Cor. Cactus Heights Fd. Pipe
E Center of Sec. 21 G.L.O. Mon. Set 1937
Fd. Pipe N.E. Cor. Cactus Heights S.W. Cor. Las Bonitas Alturas Sub.
Midsec. Line
1327.40 (Measured)
E¼ Cor. Sec. 21 T3N R3E & S.E. Cor. Las Bonitas Alturas G.L.O. Brass Cap
Map of Survey of NE¼SE¼ Sec. 21, T3N, R3E G&S.R.B&M. for John E. Erickson Apr. & May 1998
W. T. Keplinger Reg. Professional Engr.
CACTUS HEIGHTS (SUBDIV.)
1316.72 (Meas.)
Scale 1" = 100 ft. # 486501
G.L.O. Brass Cap not Corner
Set Nail
Fd. Pipe
Set Bar
Set Plug
Fd. Stone (Re-set) for S.E. Cor. Cactus Heights
1324.92 (Meas.)
HARMONY ACRES (SUBDIV.)
21, 3N, 3E

DIN # 58618-1