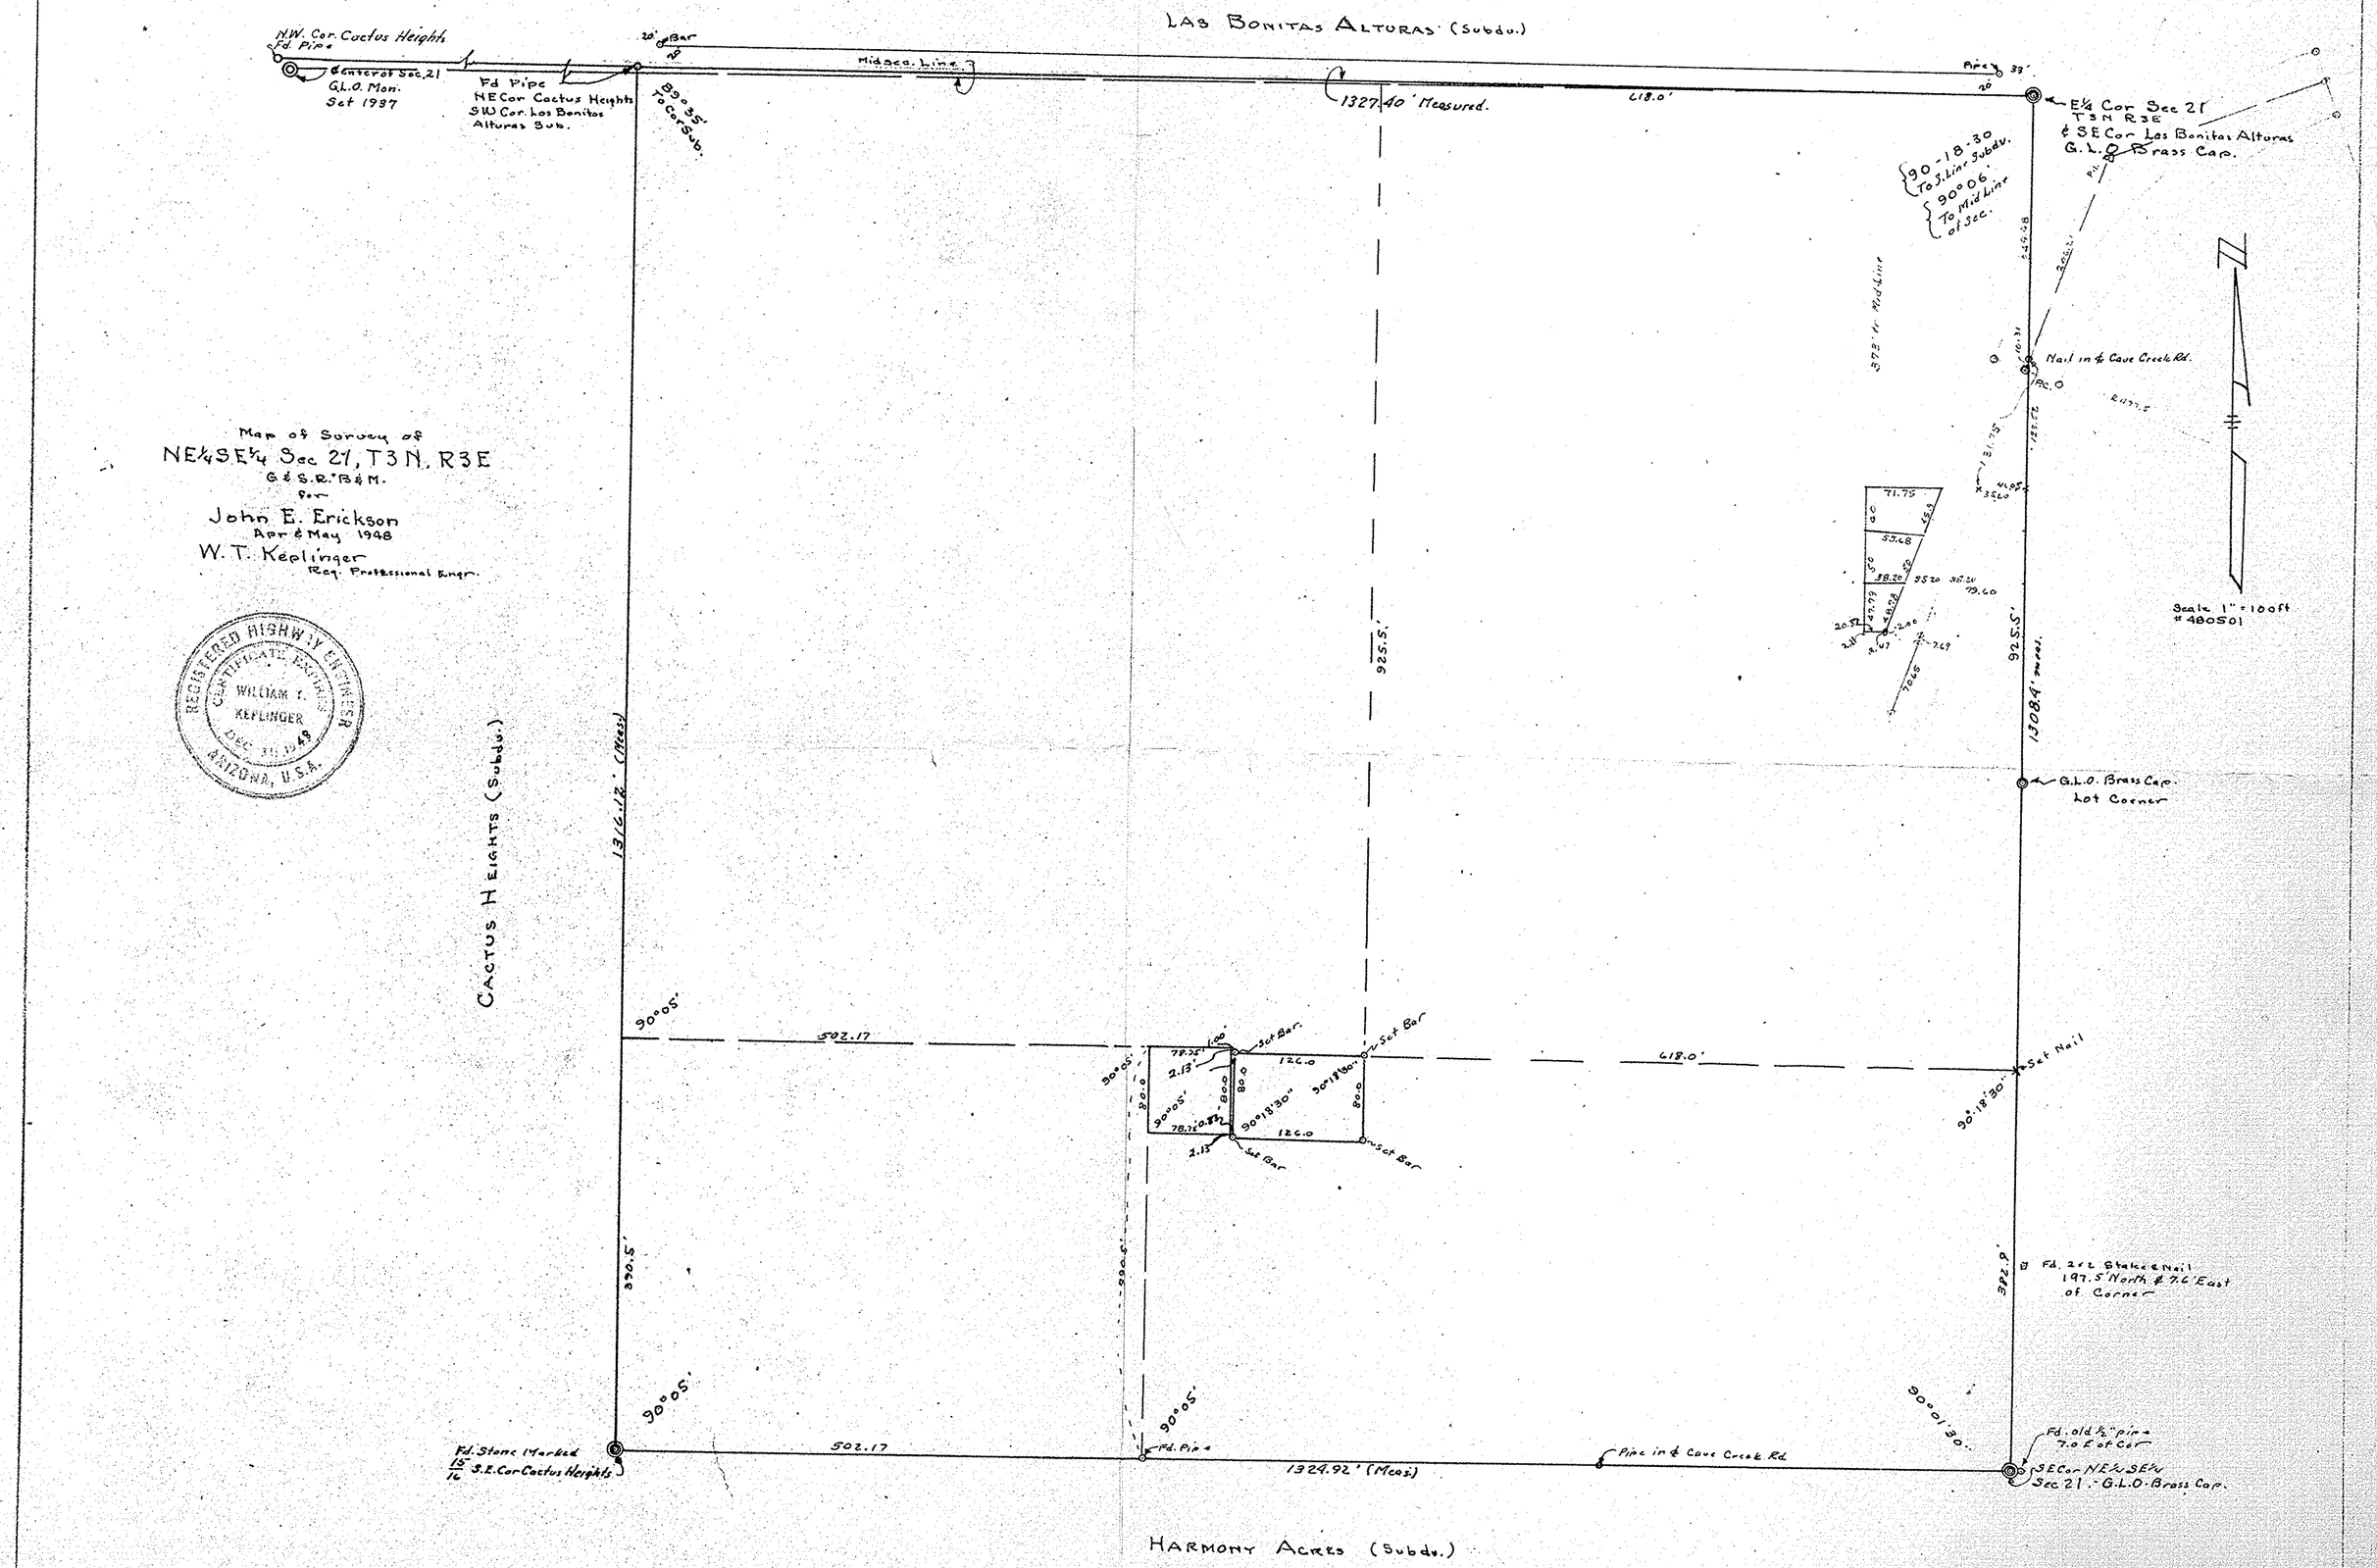

Map of Survey of
NE¼SE¼ Sec 21, T3N, R3E
G&S.R.B&M.
for
John E. Erickson
Apr & May 1948
W. T. Keplinger
Reg. Professional Engr.
REGISTERED HIGHWAY ENGINEER
CERTIFICATE EXPIRES
WILLIAM T. KEPLINGER
DEC 31 1948
ARIZONA, U.S.A.
LAS BONITAS ALTURAS (Subdv.)
N.W. Cor. Cactus Heights
Fd. Pipe
Center of Sec. 21
G.L.O. Mon.
Set 1937
Fd Pipe
NE Cor Cactus Heights
SW Cor. Las Bonitas
Alturas Sub.
Bar
Mid Sec. Line
1327.40' Measured.
618.0'
Pipe
E¼ Cor Sec 21
T3N R3E
& SE Cor Las Bonitas Alturas
G.L.O. Brass Cap.
90-18-30
To S. Line Subdv.
90°06'
To Mid Line
of Sec.
Nail in ℄ Cave Creek Rd.
Scale 1" = 100 ft
480501
CACTUS HEIGHTS (Subdv.)
1316.12' (Meas.)
925.5'
1308.4' meas.
G.L.O. Brass Cap.
Lot Corner
90°05'
502.17
Set Bar
126.0
Set Nail
90°18'30"
390.5'
382.9'
Fd. 2x2 Stake & Nail
197.5' North & 7.6' East
of Corner
90°01'30"
Fd. Stone Marked
15/16 S.E. Cor Cactus Heights
Fd. Pipe
1324.92' (Meas.)
Pipe in ℄ Cave Creek Rd.
Fd. old ½" pipe
7.0 E of Cor
SE Cor NE¼SE¼
Sec 21 - G.L.O. Brass Cap.
HARMONY ACRES (Subdv.)

DIN # 58634-1