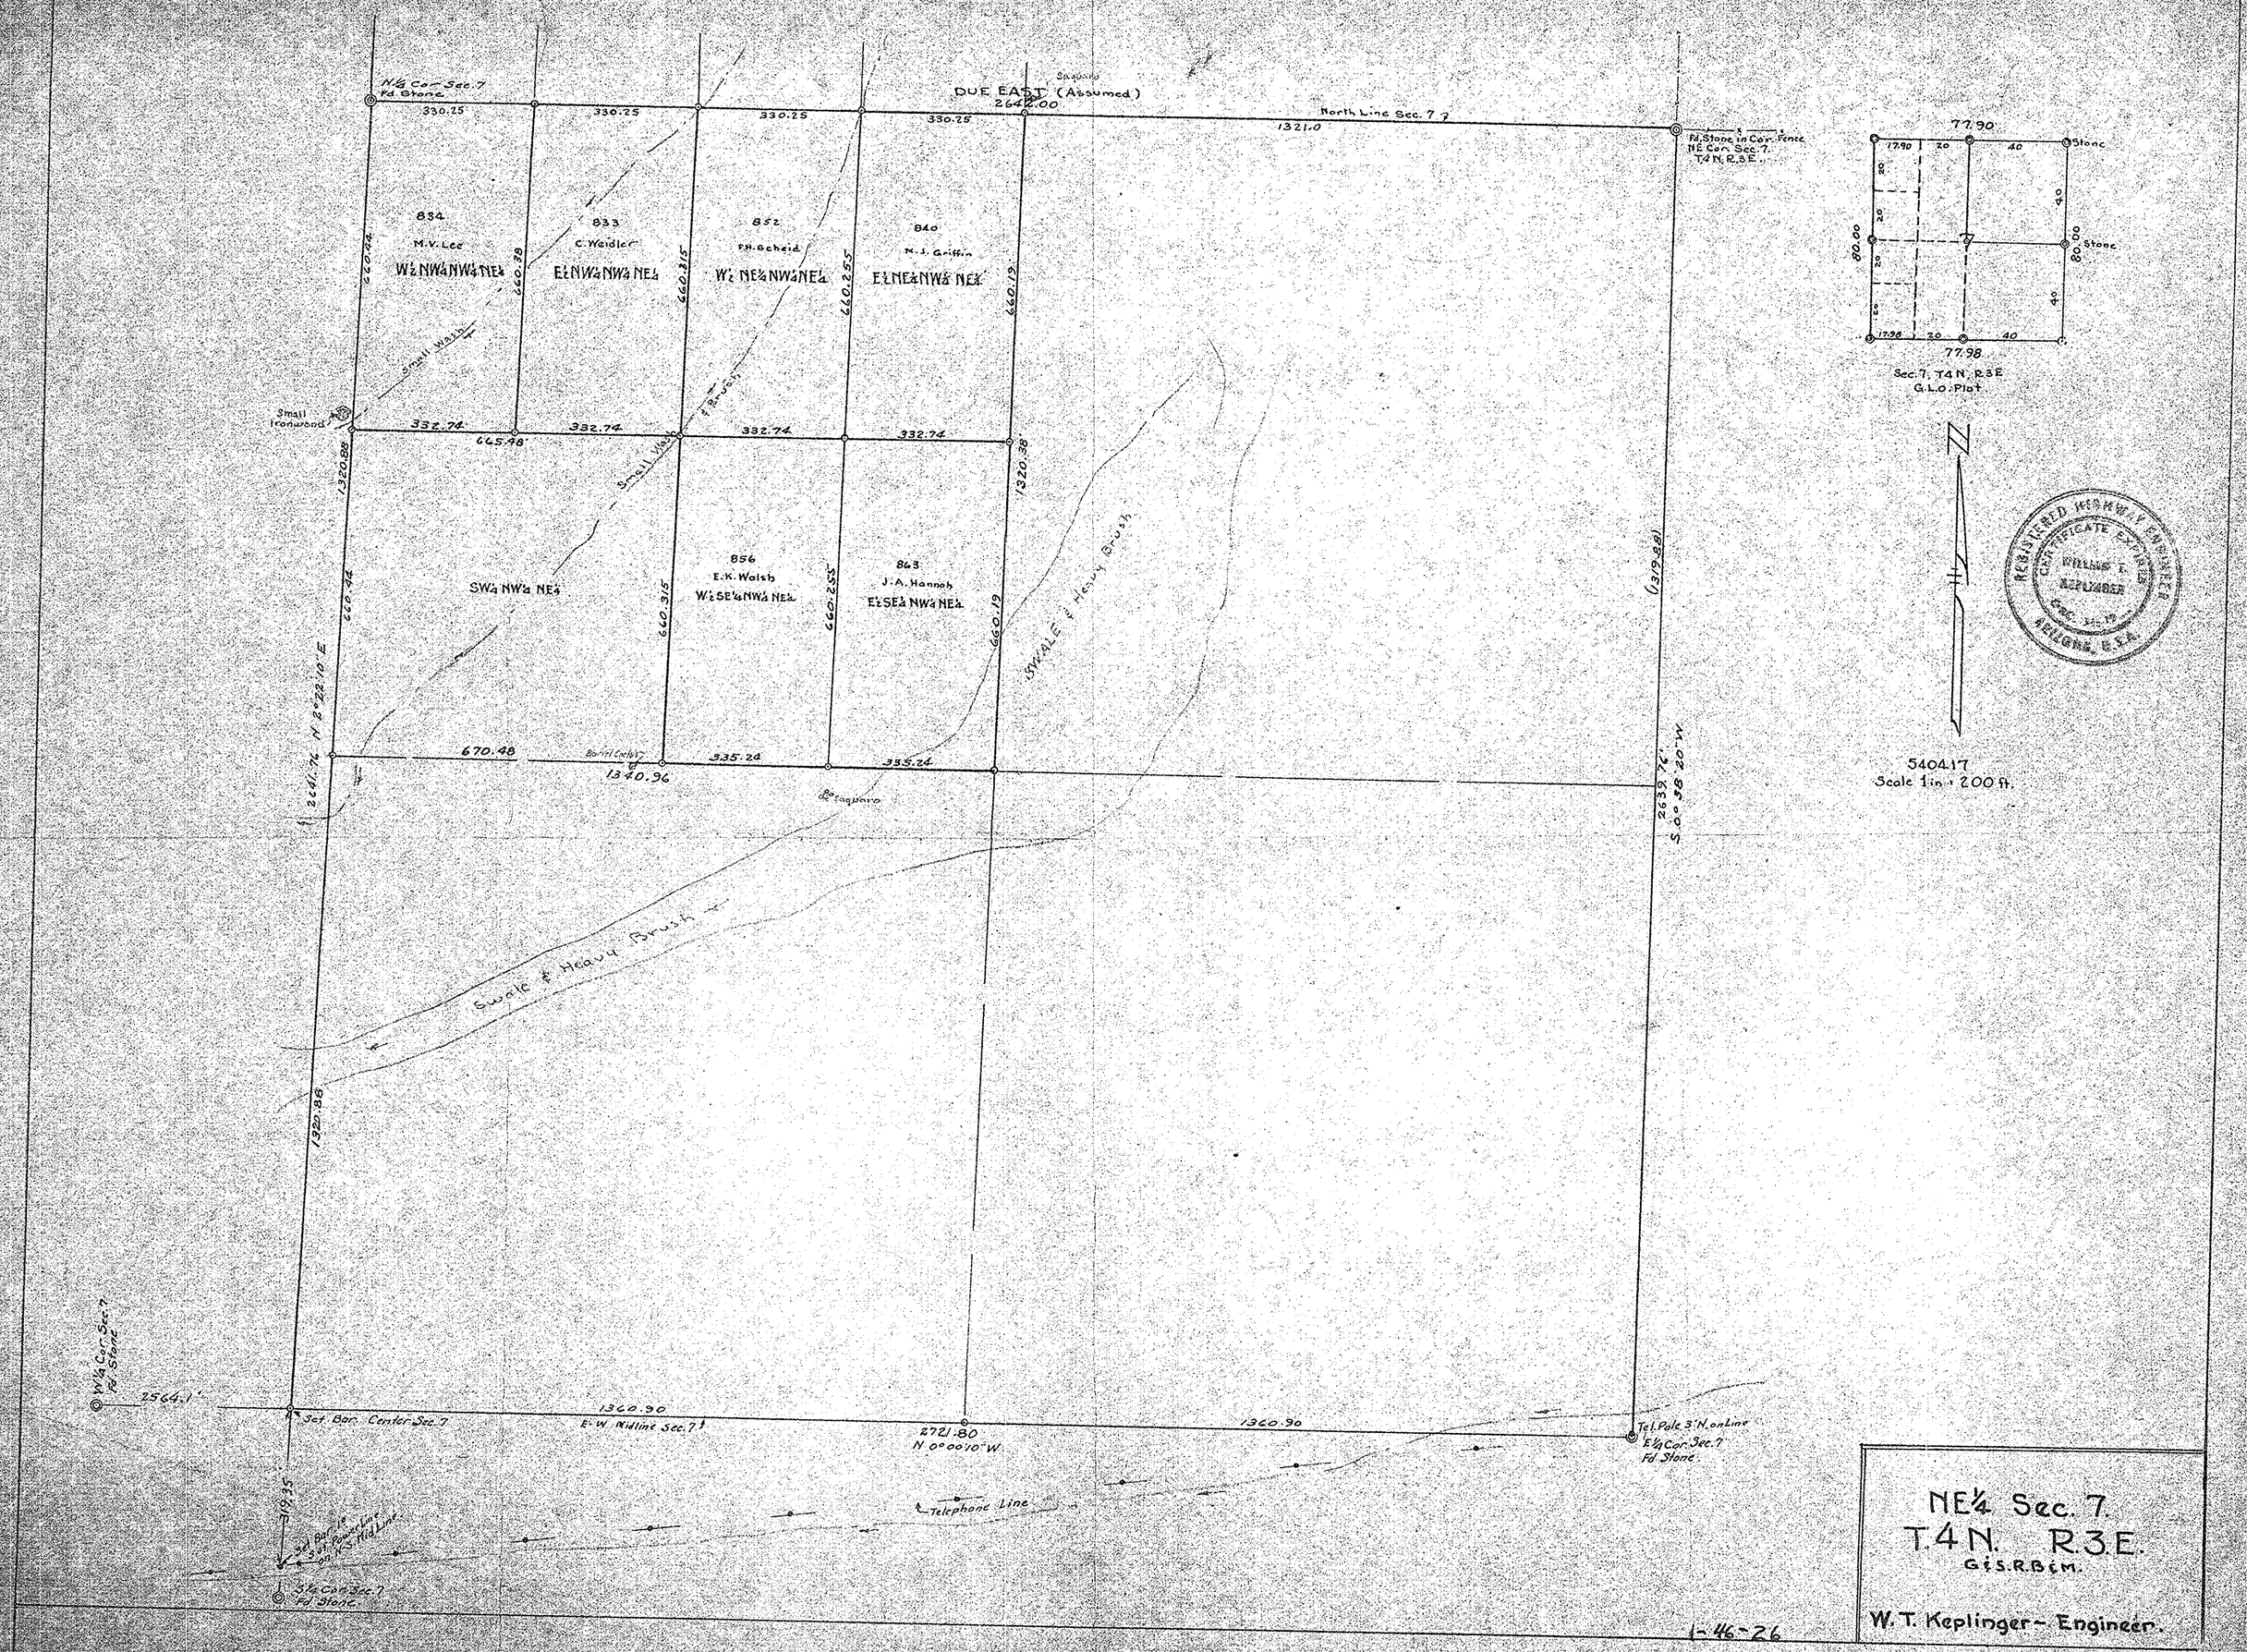

N¼ Cor. Sec. 7
Fd. Stone
DUE EAST (Assumed)
2642.00
North Line Sec. 7
1321.0
Fd. Stone in Cor. Fence
NE Cor. Sec. 7
T4N. R3E.
834
M.V. Lee
W½NW¼NW¼NE¼
833
C. Weidler
E½NW¼NW¼NE¼
852
F.H. Scheid
W½NE¼NW¼NE¼
840
N.J. Griffin
E½NE¼NW¼NE¼
Small Wash
Small Ironwood
332.74
665.48
1320.88
1320.38
856
E.K. Walsh
W½SE¼NW¼NE¼
863
J.A. Hannah
E½SE¼NW¼NE¼
SW¼NW¼NE¼
Swale & Heavy Brush
670.48
335.24
1340.96
2641.76 N 2°22'10" E
2639.76 S 0°38'20" W
(1319.88)
1320.88
W¼ Cor. Sec. 7
Fd. Stone
2564.1
Set Bar. Center Sec. 7
1360.90
E-W Midline Sec. 7
2721.80
N 0°00'10" W
1360.90
Tel. Pole 3' N. on Line
E¼ Cor. Sec. 7
Fd. Stone
Telephone Line
319.35
Set Bar. 1' S. of Power Line on N-S Mid Line
S¼ Cor. Sec. 7
Fd. Stone
77.90
Stone
80.00
77.98
Sec. 7, T4N, R3E
G.L.O. Plat
5404.17
Scale 1 in. = 200 ft.
REGISTERED HIGHWAY ENGINEER
CERTIFICATE EXPIRES
WILLIAM T. KEPLINGER
RALEIGH, U.S.A.
NE¼ Sec. 7.
T.4N. R.3.E.
G&S.R.B&M.
W.T. Keplinger - Engineer.
1-46-26

DIN # 58750-1