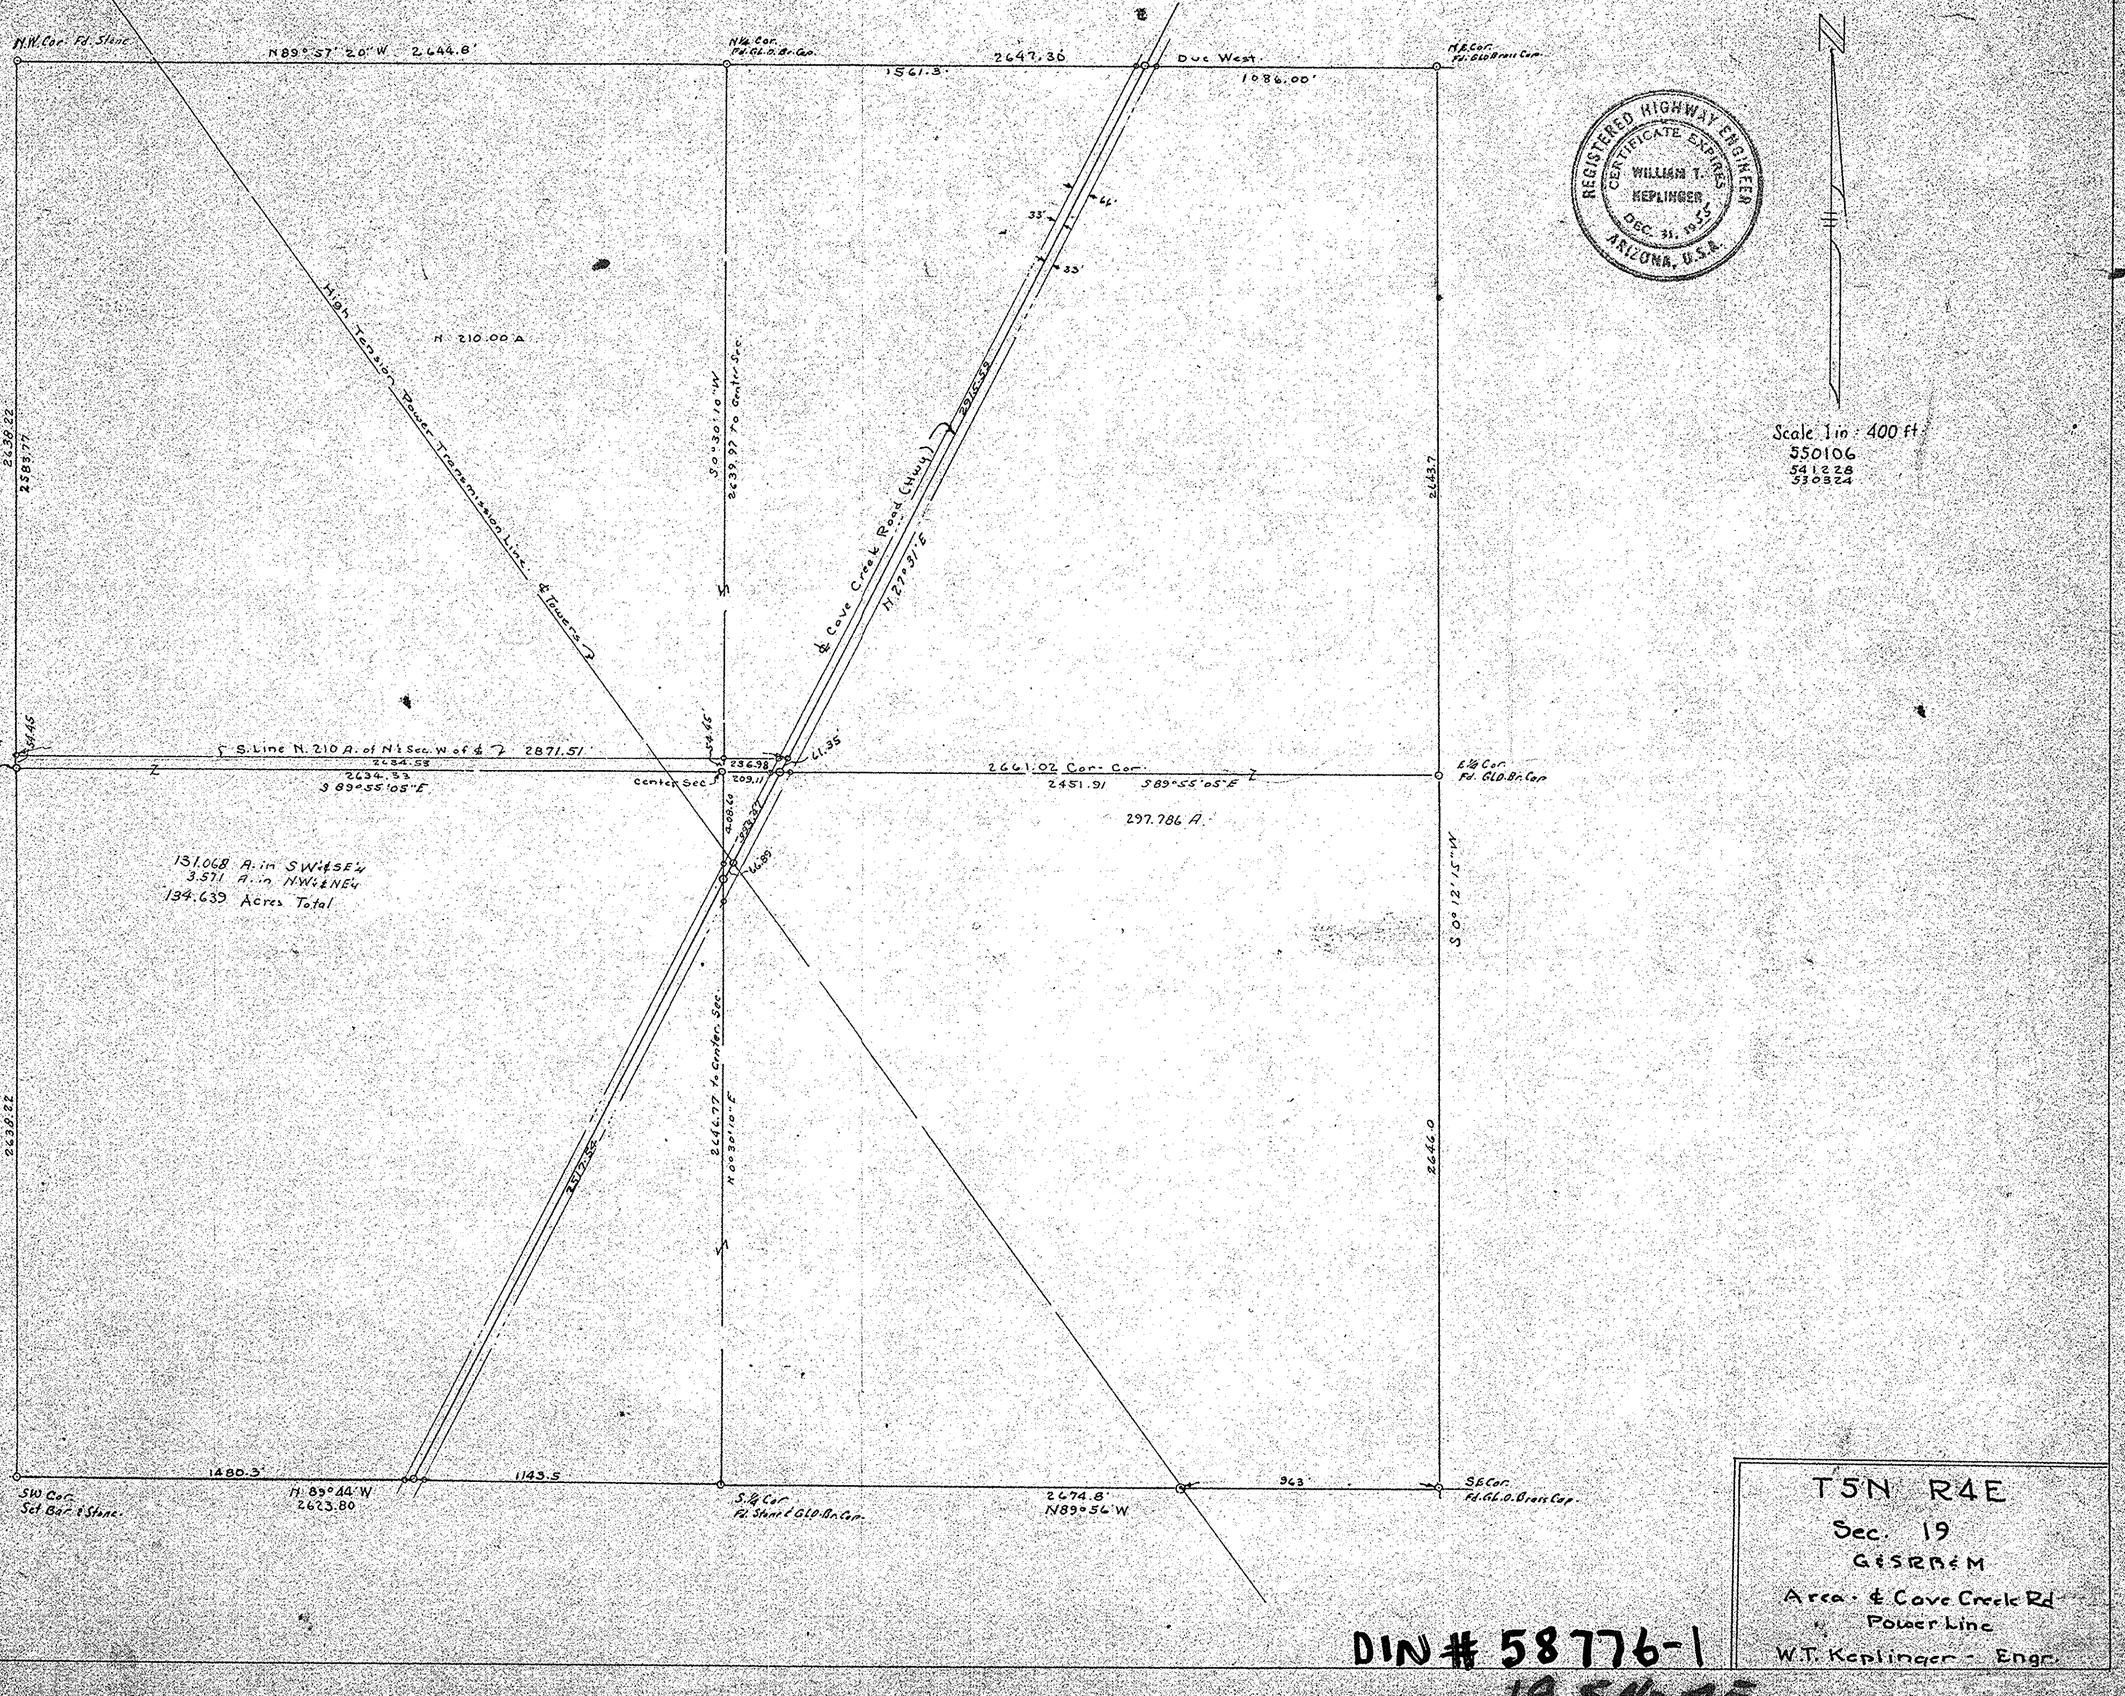
N.W. Cor. Fd. Stone
N89° 57' 20" W 2,644.8'
N¼ Cor. Fd. G.L.O. Br. Cap
1561.3'
2647.36
Due West
1086.00'
N.E. Cor. Fd. G.L.O. Brass Cap
N 210.00 A
High Tension Power Transmission Line & Towers
Cove Creek Road (HWH)
N 27° 31' E
25.0' C.S.
33'
41'
33'
S 0° 26' 30" W
2638.22
Surv. Cor. Set Bar
51.45
S. Line N. 210 A. of N½ Sec. W of ℄ 2871.51
2634.55
2634.33
S 89° 55' 05" E
Center Sec.
N 0° 30' 10" W
2639.97 to Center Sec.
74.46'
236.98
209.11
41.35'
2661.02 Cor. Cor.
2451.91
S 89° 55' 05" E
E¼ Cor. Fd. G.L.O. Br. Cap
297.786 A.
4.08.43
373.87'
146.89'
131.068 A. in SW¼SE¼
3.571 A. in NW¼NE¼
134.639 Acres Total
2645.77 to Center Sec.
N 0° 30' 10" E
1210.56'
S 0° 12' 15" W
2644.0
2638.22
1480.3'
N 89° 44' W
2623.80
1143.5
S. ¼ Cor. Fd. Stone & G.L.O. Br. Cap.
2674.8'
N89° 56' W
363'
SE Cor. Fd. G.L.O. Brass Cap.
SW Cor. Set Bar & Stone.
REGISTERED HIGHWAY ENGINEER
CERTIFICATE EXPIRES
WILLIAM T. KEPLINGER
DEC. 31, 19 55
ARIZONA, U.S.A.
N
Scale 1 in = 400 ft
550106
541228
530824
T5N R4E
Sec. 19
G&SRB&M
Area & Cove Creek Rd
Power Line
W.T. Keplinger - Engr.
DIN # 58776-1
19, 5N-4E