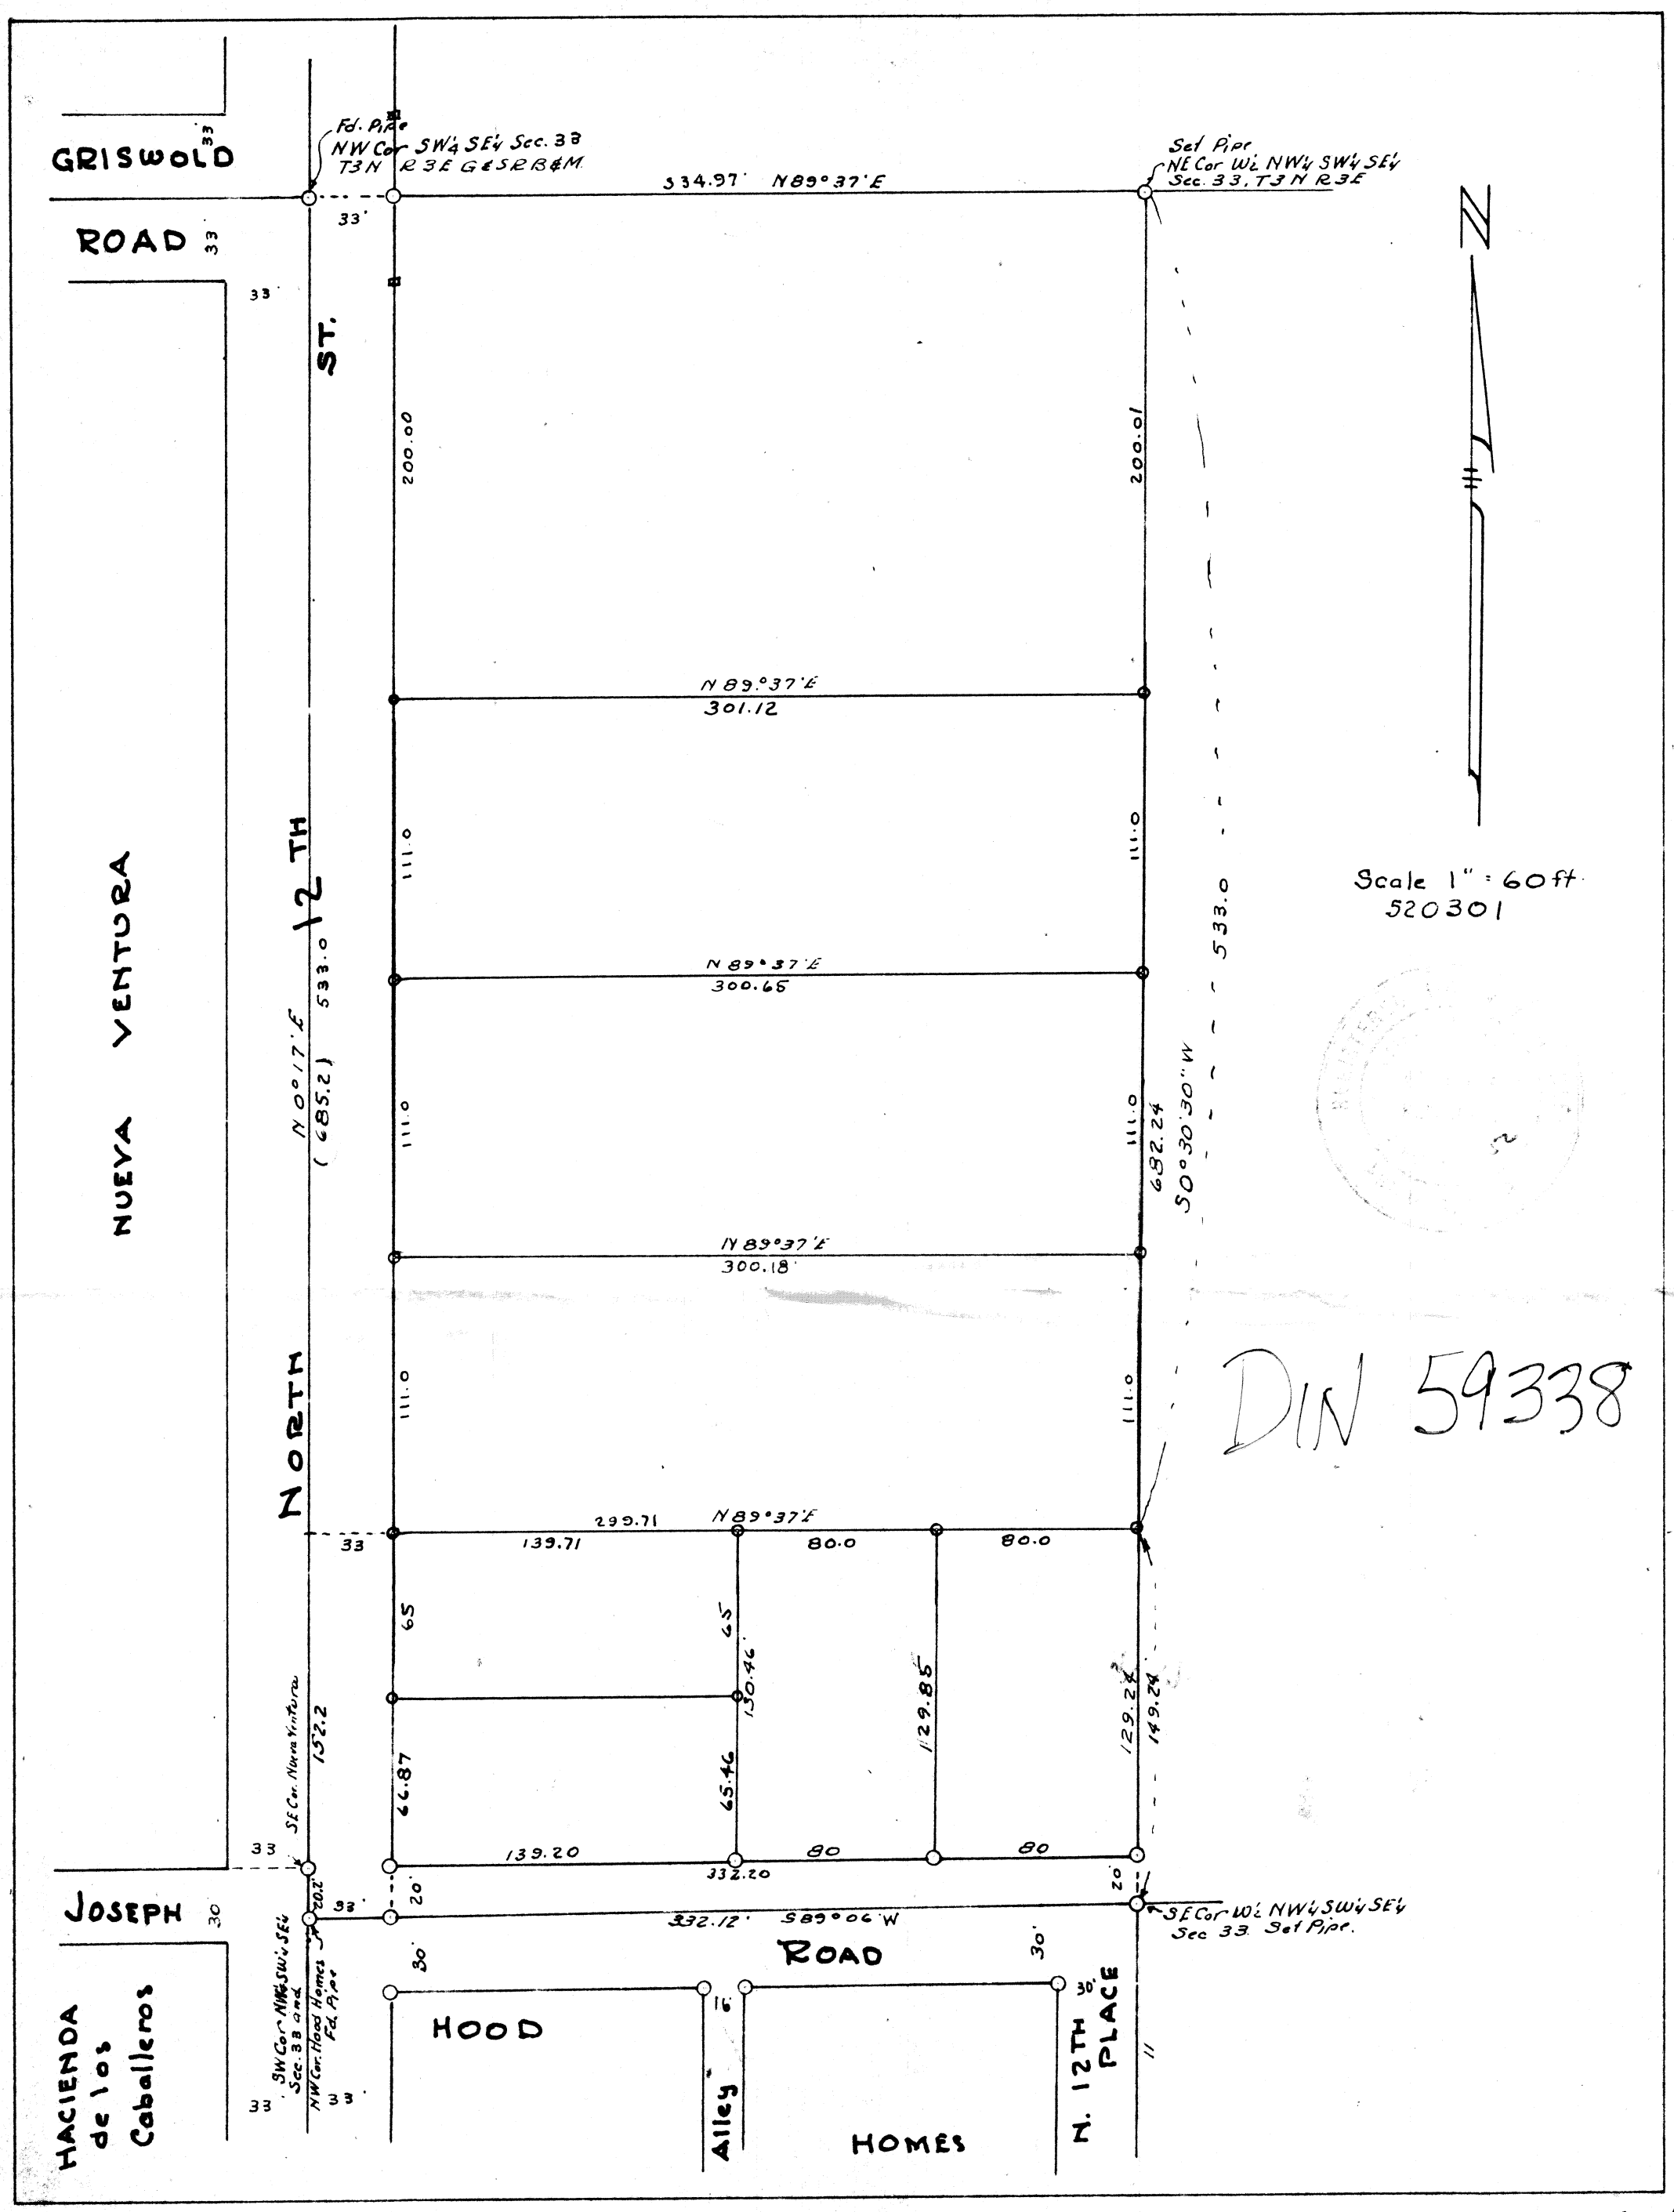
GRISWOLD
ROAD
33
Fd. Pipe
NW Cor SW¼ SE¼ Sec. 33
T3N R3E G&SRB&M
334.97' N89°37'E
Set Pipe
NE Cor W½ NW¼ SW¼ SE¼
Sec. 33, T3N R3E
N
ST.
200.00
200.01
N 89°37'E
301.12
111.0
533.0
Scale 1" = 60ft
520301
NUEVA VENTURA
12TH
N 0°17'E
(685.2)
N 89°37'E
300.65
682.24
S0°30'30"W
N 89°37'E
300.18
NORTH
299.71
N 89°37'E
139.71
80.0
80.0
65
130.46
129.85
129.24
149.24
152.2
66.87
65.46
139.20
80
80
332.20
SE Cor. Nueva Ventura
20.2
332.12' S89°06'W
SE Cor W½ NW¼ SW¼ SE¼
Sec 33 Set Pipe.
JOSEPH
ROAD
30
SW Cor NW¼ SW¼ SE¼
Sec. 33 Fd.
NW Cor. Hood Homes
Fd. Pipe
HOOD
Alley
HOMES
N. 12TH PLACE
HACIENDA
de los
Caballeros
DIN 59338