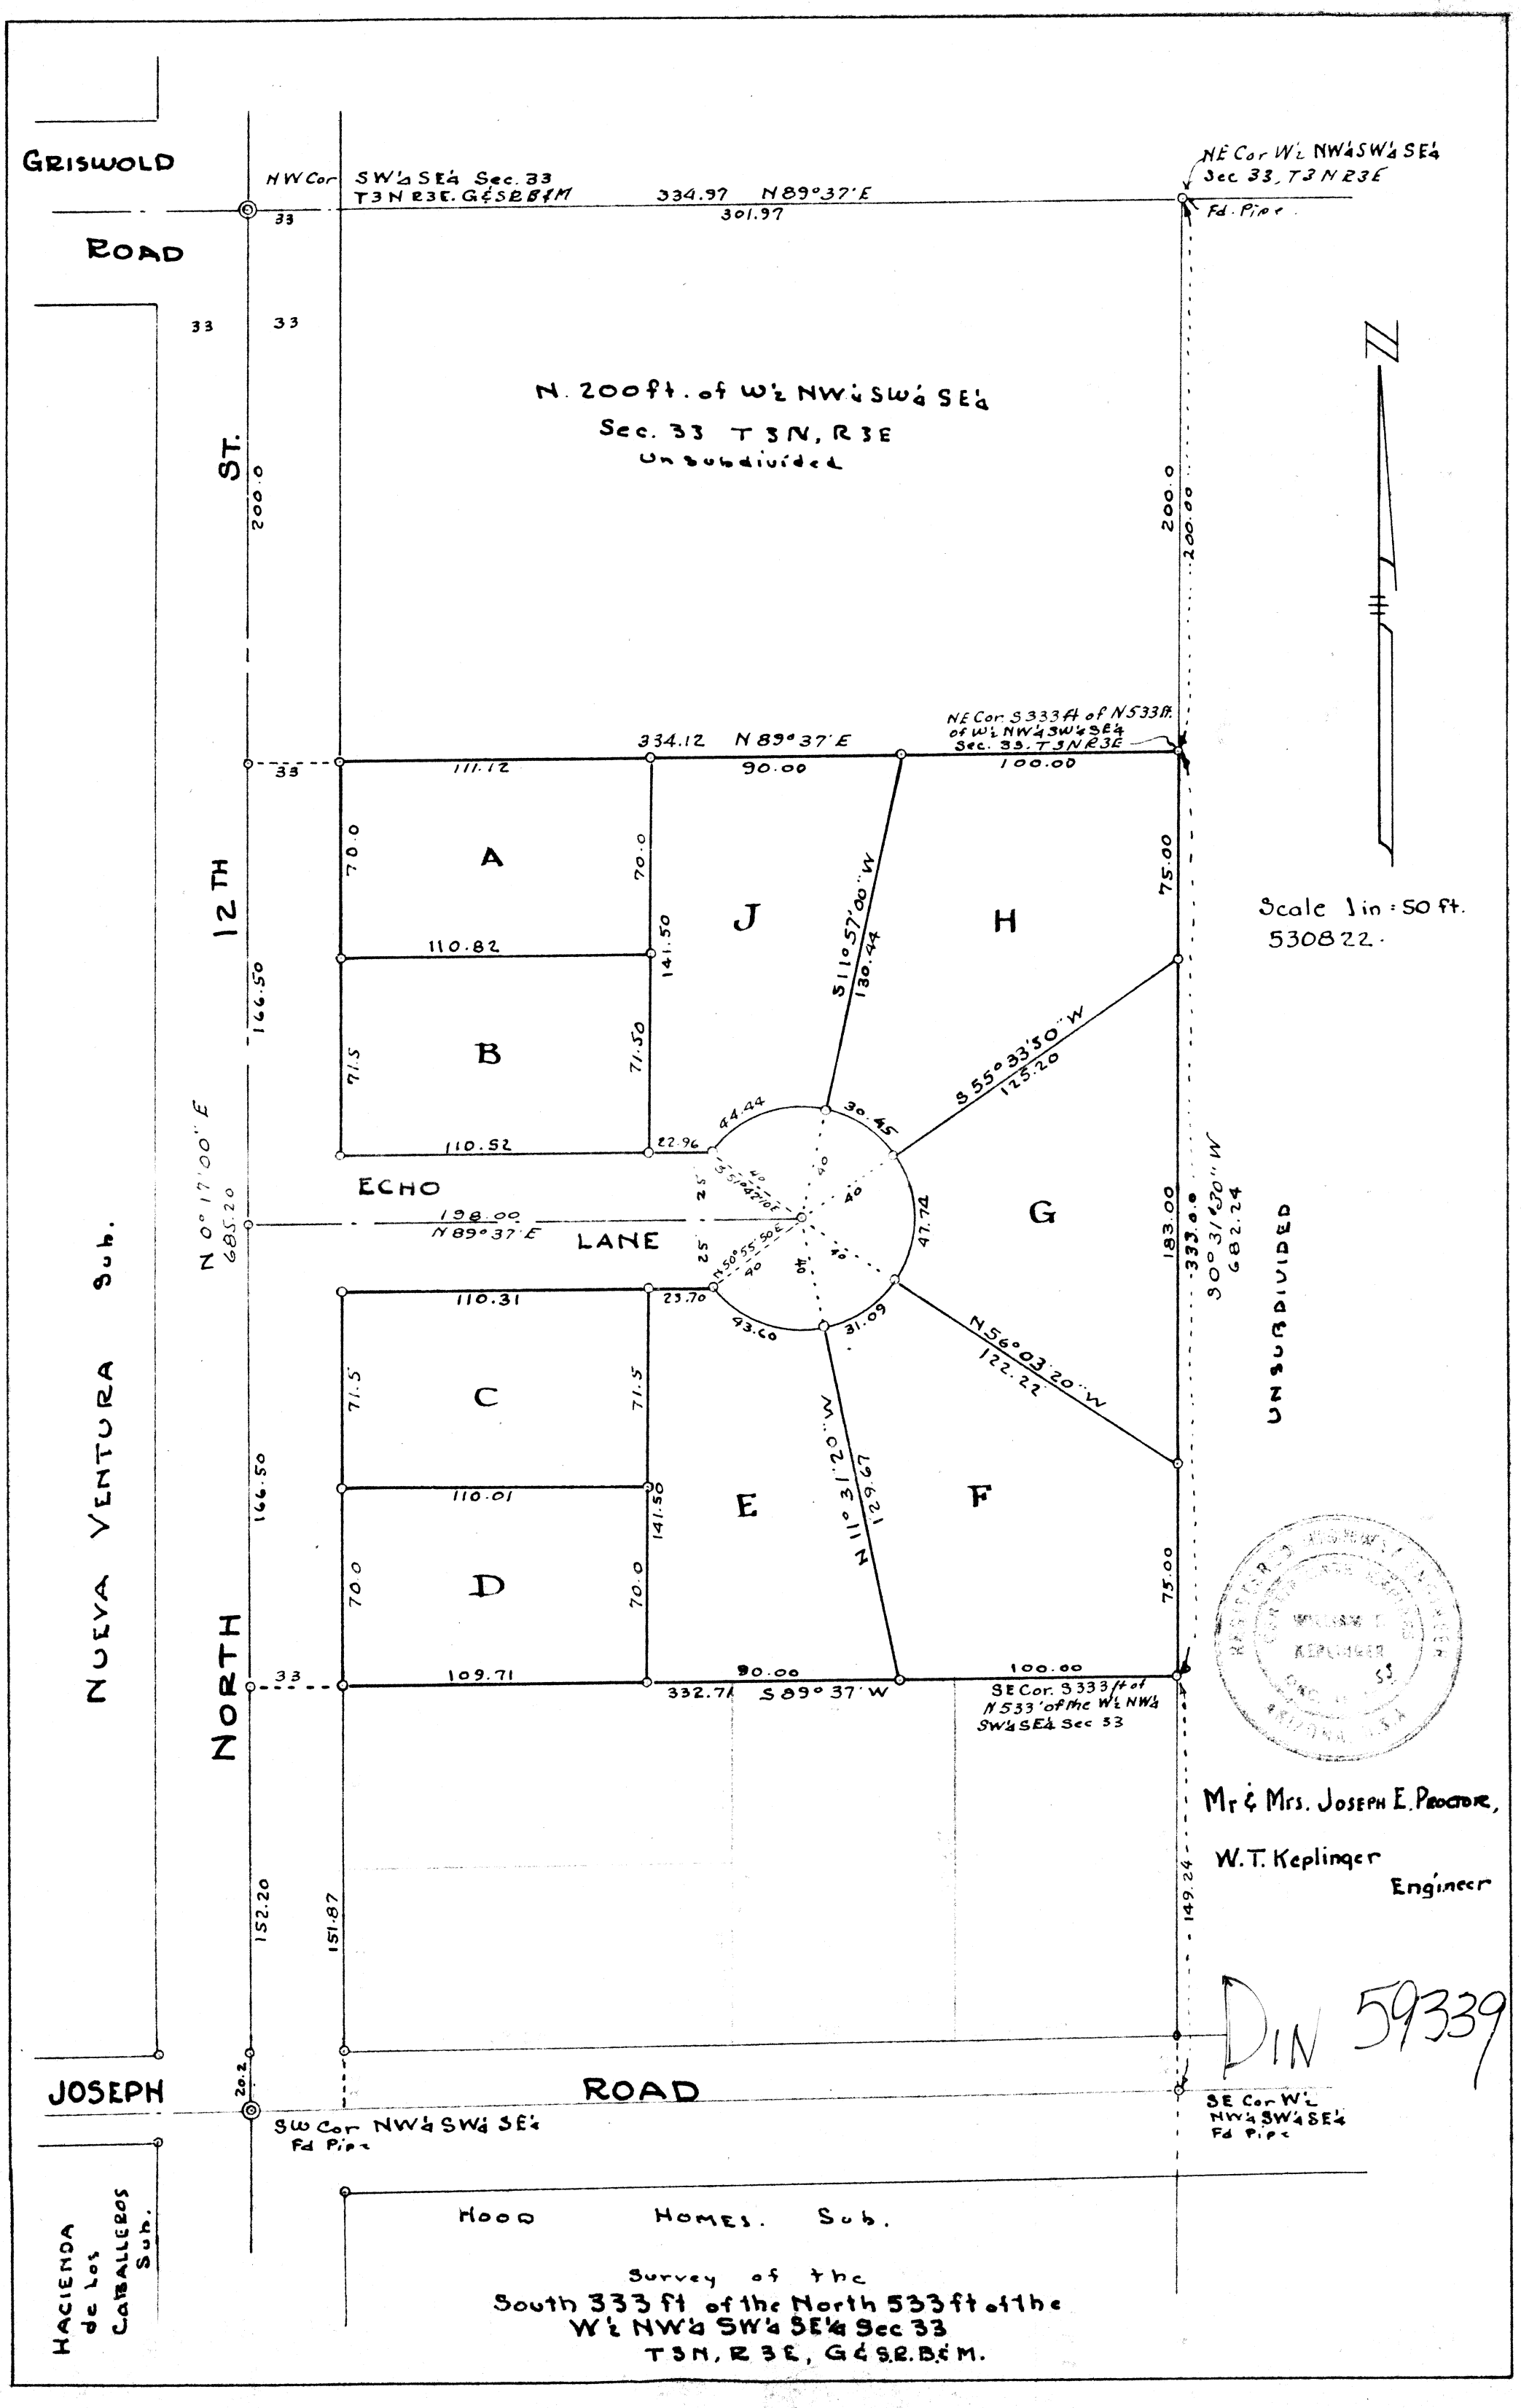
GRISWOLD
ROAD
NW Cor SW¼ SE¼ Sec. 33 T3N R3E. G&SRB&M
334.97 N89°37'E
301.97
NE Cor W½ NW¼ SW¼ SE¼ Sec 33, T3N R3E
Fd. Pipe
N. 200 ft. of W½ NW¼ SW¼ SE¼ Sec. 33 T3N, R3E Unsubdivided
12TH ST.
200.0
NE Cor S333 ft of N533 ft. of W½ NW¼ SW¼ SE¼ Sec. 33, T3N R3E
334.12 N89°37'E
90.00
100.00
A
B
C
D
E
F
G
H
J
S11°57'00"W
130.44
S55°33'50"W
125.20
N56°03'20"W
122.22
N11°13'20"W
129.67
ECHO
LANE
198.00
N89°37'E
N0°17'00"E
685.20
S0°31'30"W
682.24
UNSUBDIVIDED
NORTH
332.71 S89°37'W
SE Cor. S333 ft of N533' of the W½ NW¼ SW¼ SE¼ Sec 33
Scale 1 in = 50 ft.
530822.
Mr & Mrs. Joseph E. Proctor,
W.T. Keplinger
Engineer
DIN 59339
JOSEPH
ROAD
SW Cor NW¼ SW¼ SE¼ Fd Pipe
SE Cor W½ NW¼ SW¼ SE¼ Fd Pipe
NUEVA VENTURA Sub.
HACIENDA de Los CABALLEROS Sub.
HOOD HOMES. Sub.
Survey of the South 333 ft of the North 533 ft of the W½ NW¼ SW¼ SE¼ Sec 33 T3N, R3E, G&S.R.B.&M.