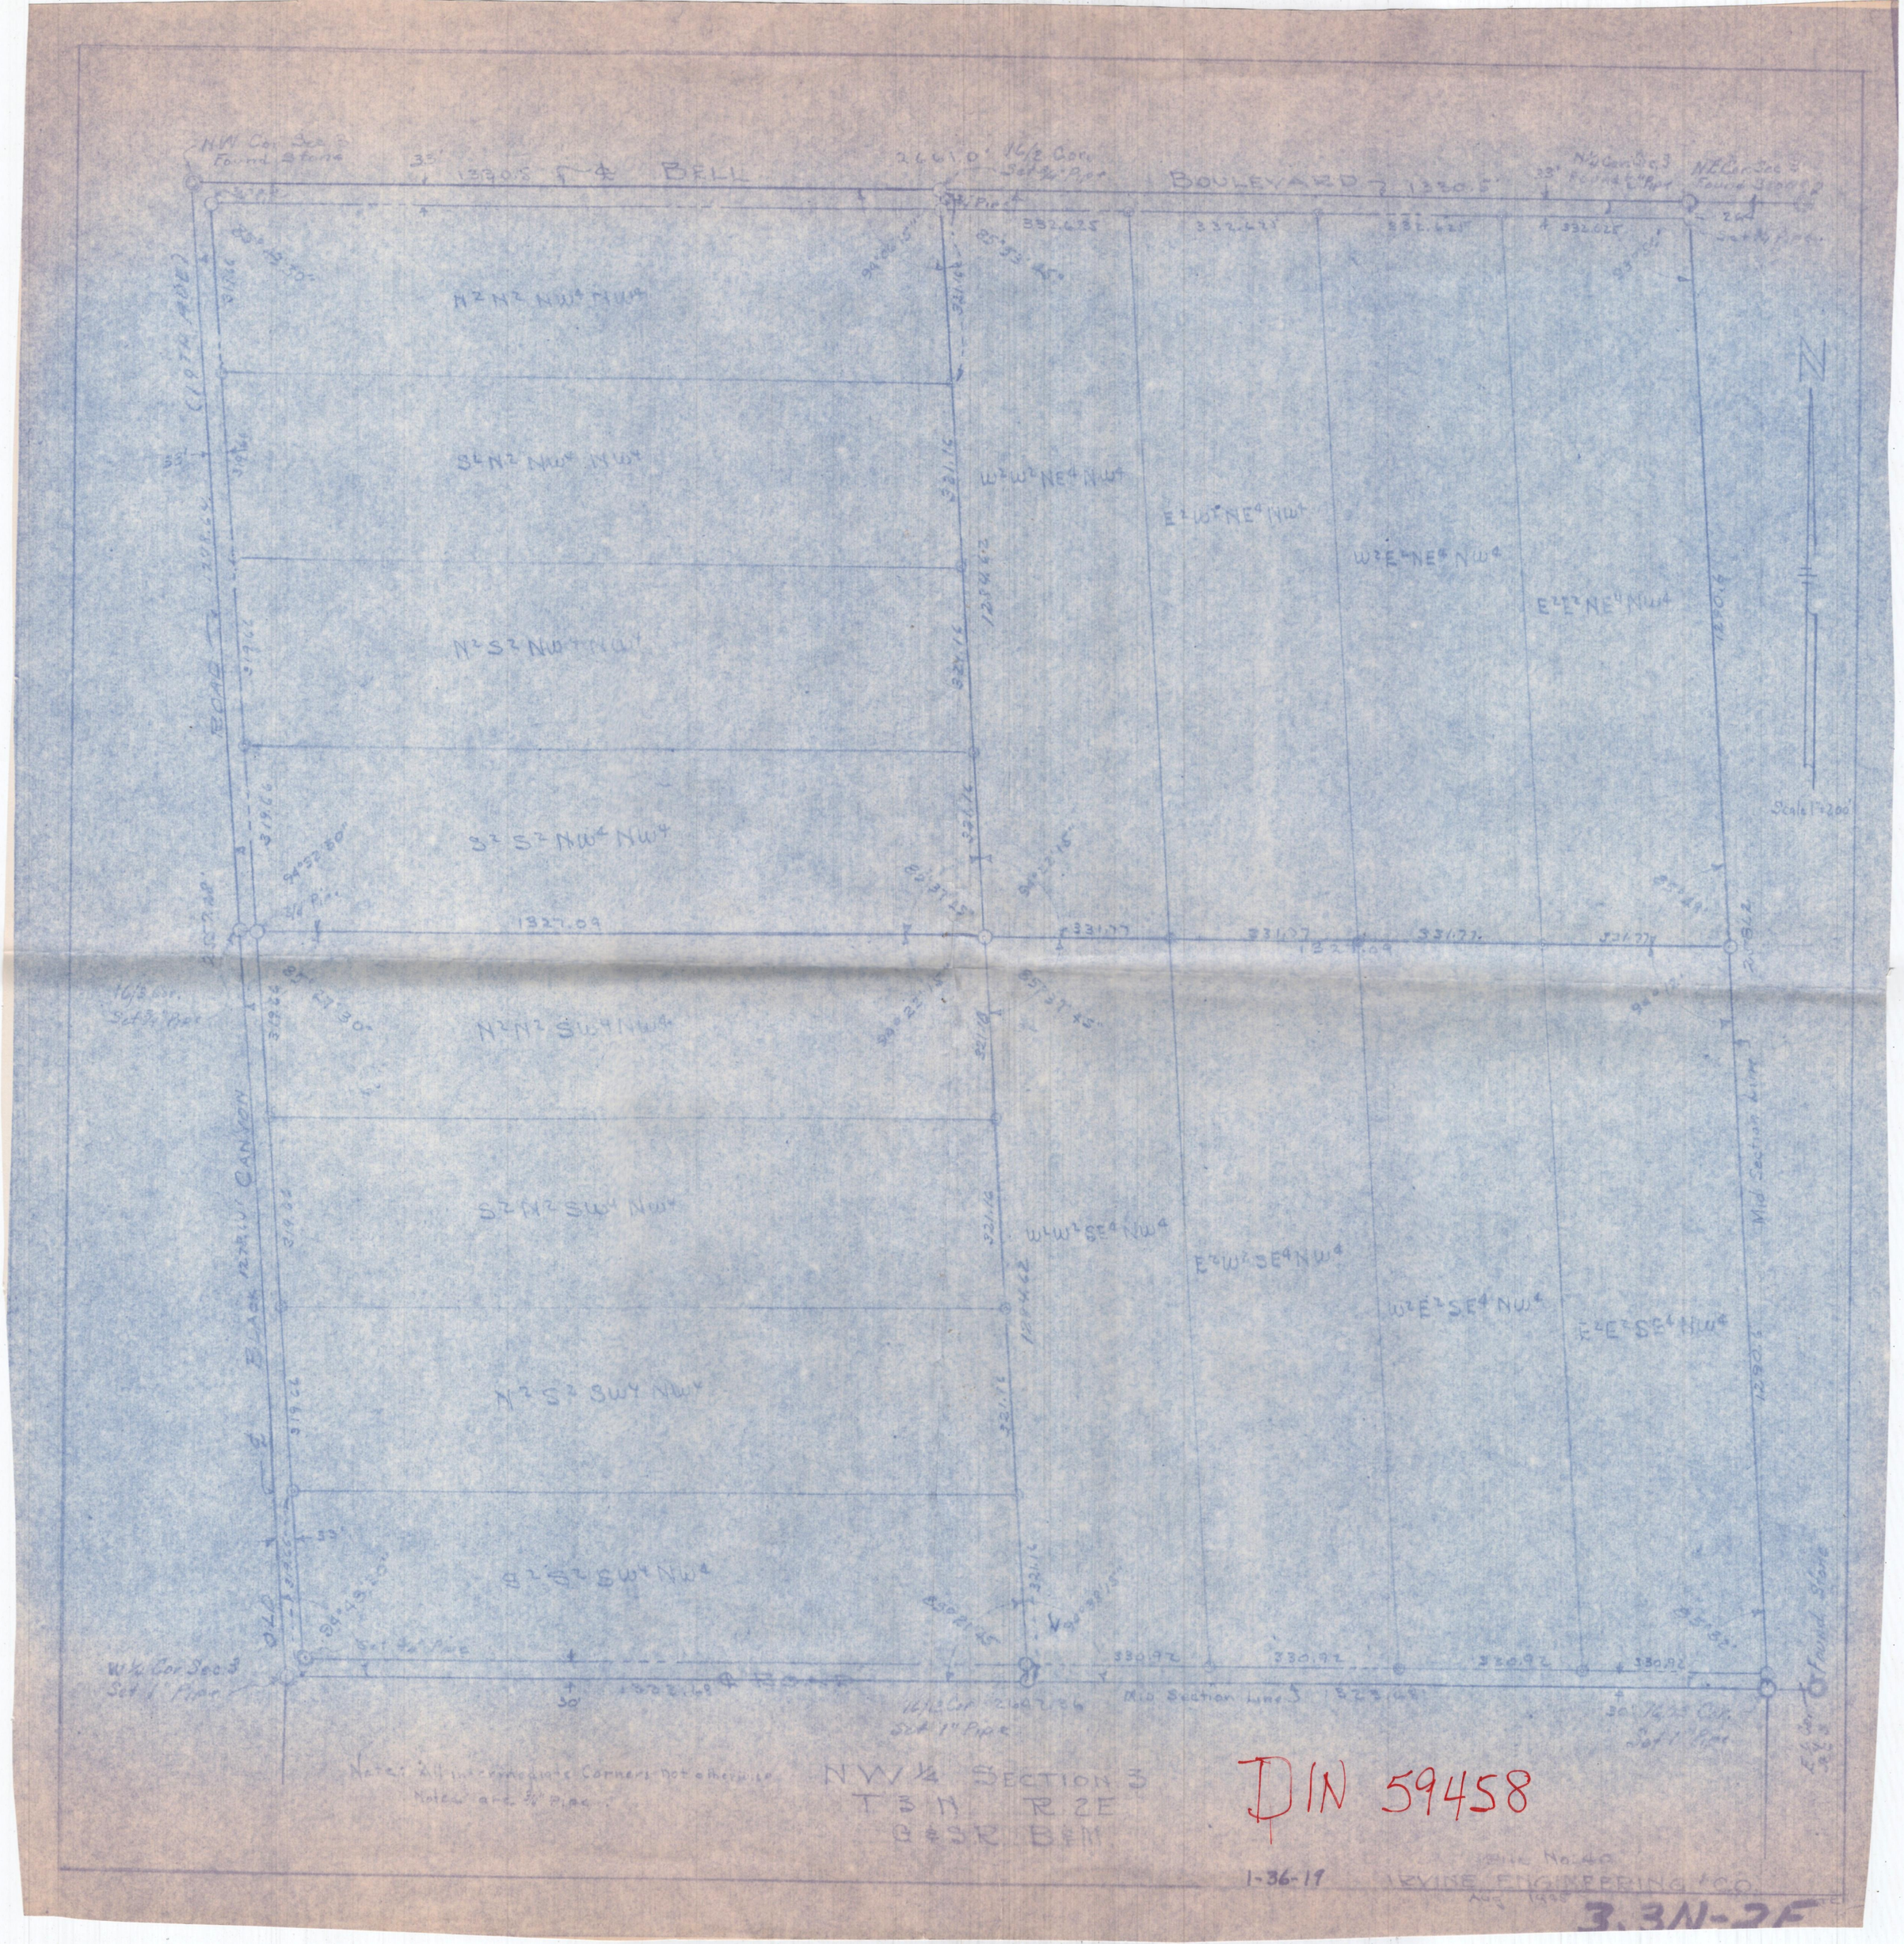

NW Cor Sec 3 Found Stone
BELL
BOULEVARD
N2N2NW4NW4
S2N2NW4NW4
N2S2NW4NW4
S2S2NW4NW4
W2W2NE4NW4
E2W2NE4NW4
W2E2NE4NW4
E2E2NE4NW4
N2N2SW4NW4
S2N2SW4NW4
N2S2SW4NW4
S2S2SW4NW4
W2W2SE4NW4
E2W2SE4NW4
W2E2SE4NW4
E2E2SE4NW4
Mid Section Line
Scale 1"=200'
Note: All intermediate Corners not otherwise Noted are 3/4" Pipe.
NW 1/4 SECTION 3
T 3 N R 2 E
G & SR B & M
1-36-19
IRVINE ENGINEERING CO.
3.3N-2E

DIN 59458