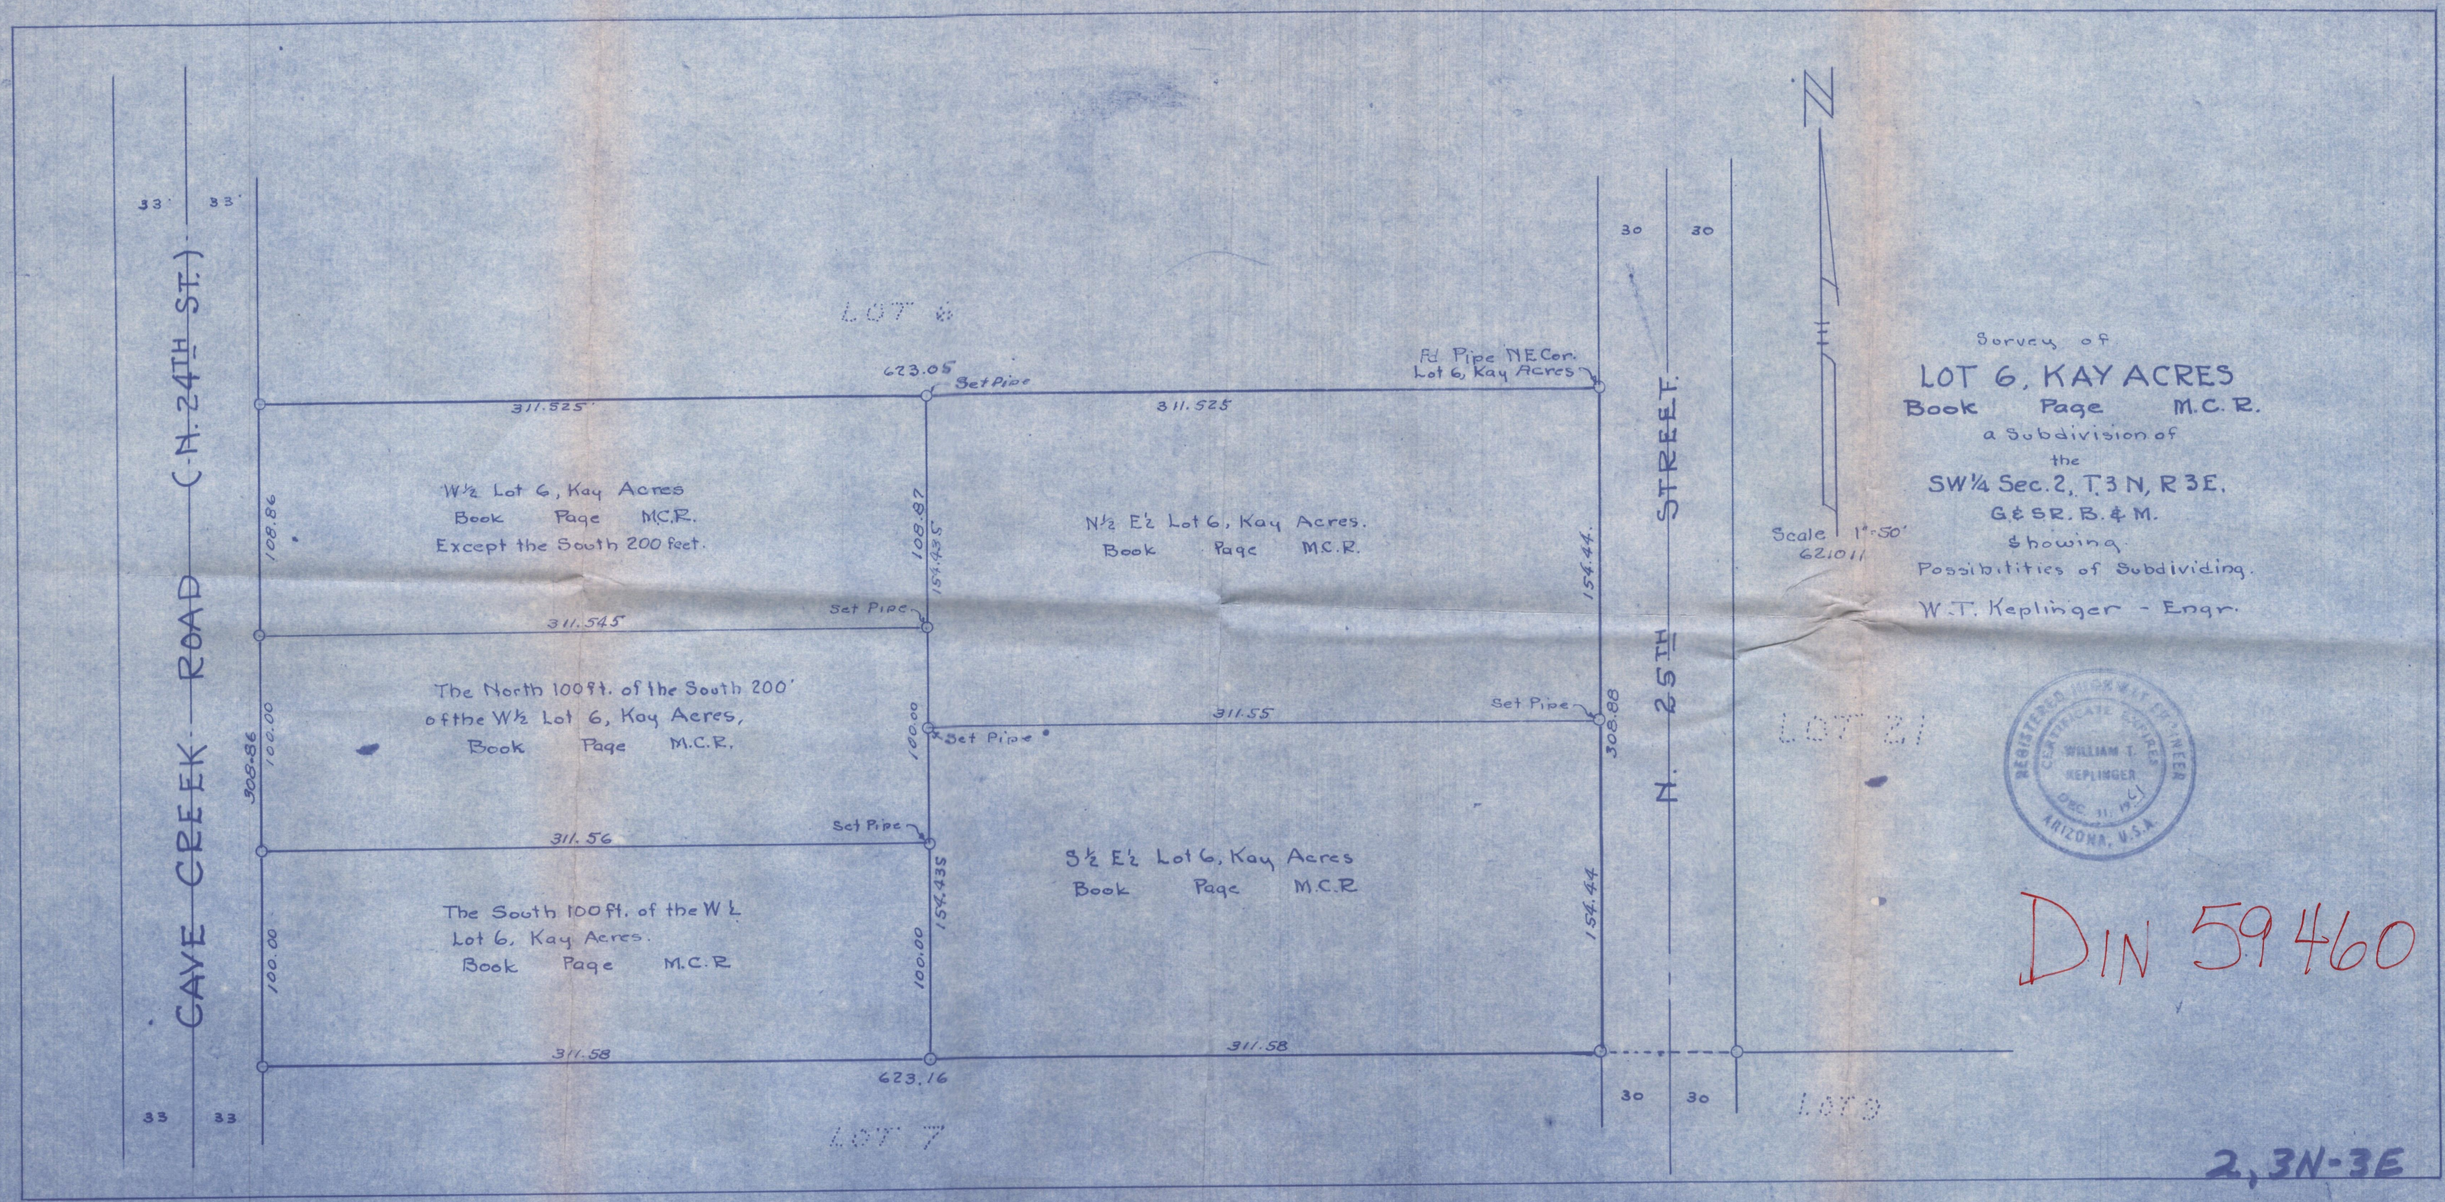
CAVE CREEK ROAD (N. 24TH ST.)
33
33
LOT 8
623.05
Set Pipe
Fd Pipe NE Cor.
Lot 6, Kay Acres
311.525
311.525
W½ Lot 6, Kay Acres
Book Page M.C.R.
Except the South 200 feet.
108.86
108.87
154.435
N½ E½ Lot 6, Kay Acres.
Book Page M.C.R.
154.44
Set Pipe
311.545
The North 100 ft. of the South 200'
of the W½ Lot 6, Kay Acres,
Book Page M.C.R.
309.86
100.00
100.00
Set Pipe
311.55
Set Pipe
308.88
311.56
Set Pipe
S½ E½ Lot 6, Kay Acres
Book Page M.C.R
154.435
154.44
The South 100 ft. of the W½
Lot 6, Kay Acres.
Book Page M.C.R
100.00
100.00
311.58
311.58
623.16
LOT 7
30
30
N. 25TH STREET
N
Scale 1"=50'
621011
LOT 21
LOT 9
Survey of
LOT 6, KAY ACRES
Book Page M.C.R.
a Subdivision of
the
SW¼ Sec. 2, T.3 N, R 3 E.
G&SR.B.&M.
showing
Possibilities of Subdividing.
W.T. Keplinger - Engr.
REGISTERED LAND SURVEYOR
CERTIFICATE EXPIRES
WILLIAM T.
KEPLINGER
DEC. 31, 19
ARIZONA, U.S.A.
DIN 59460
2, 3N-3E