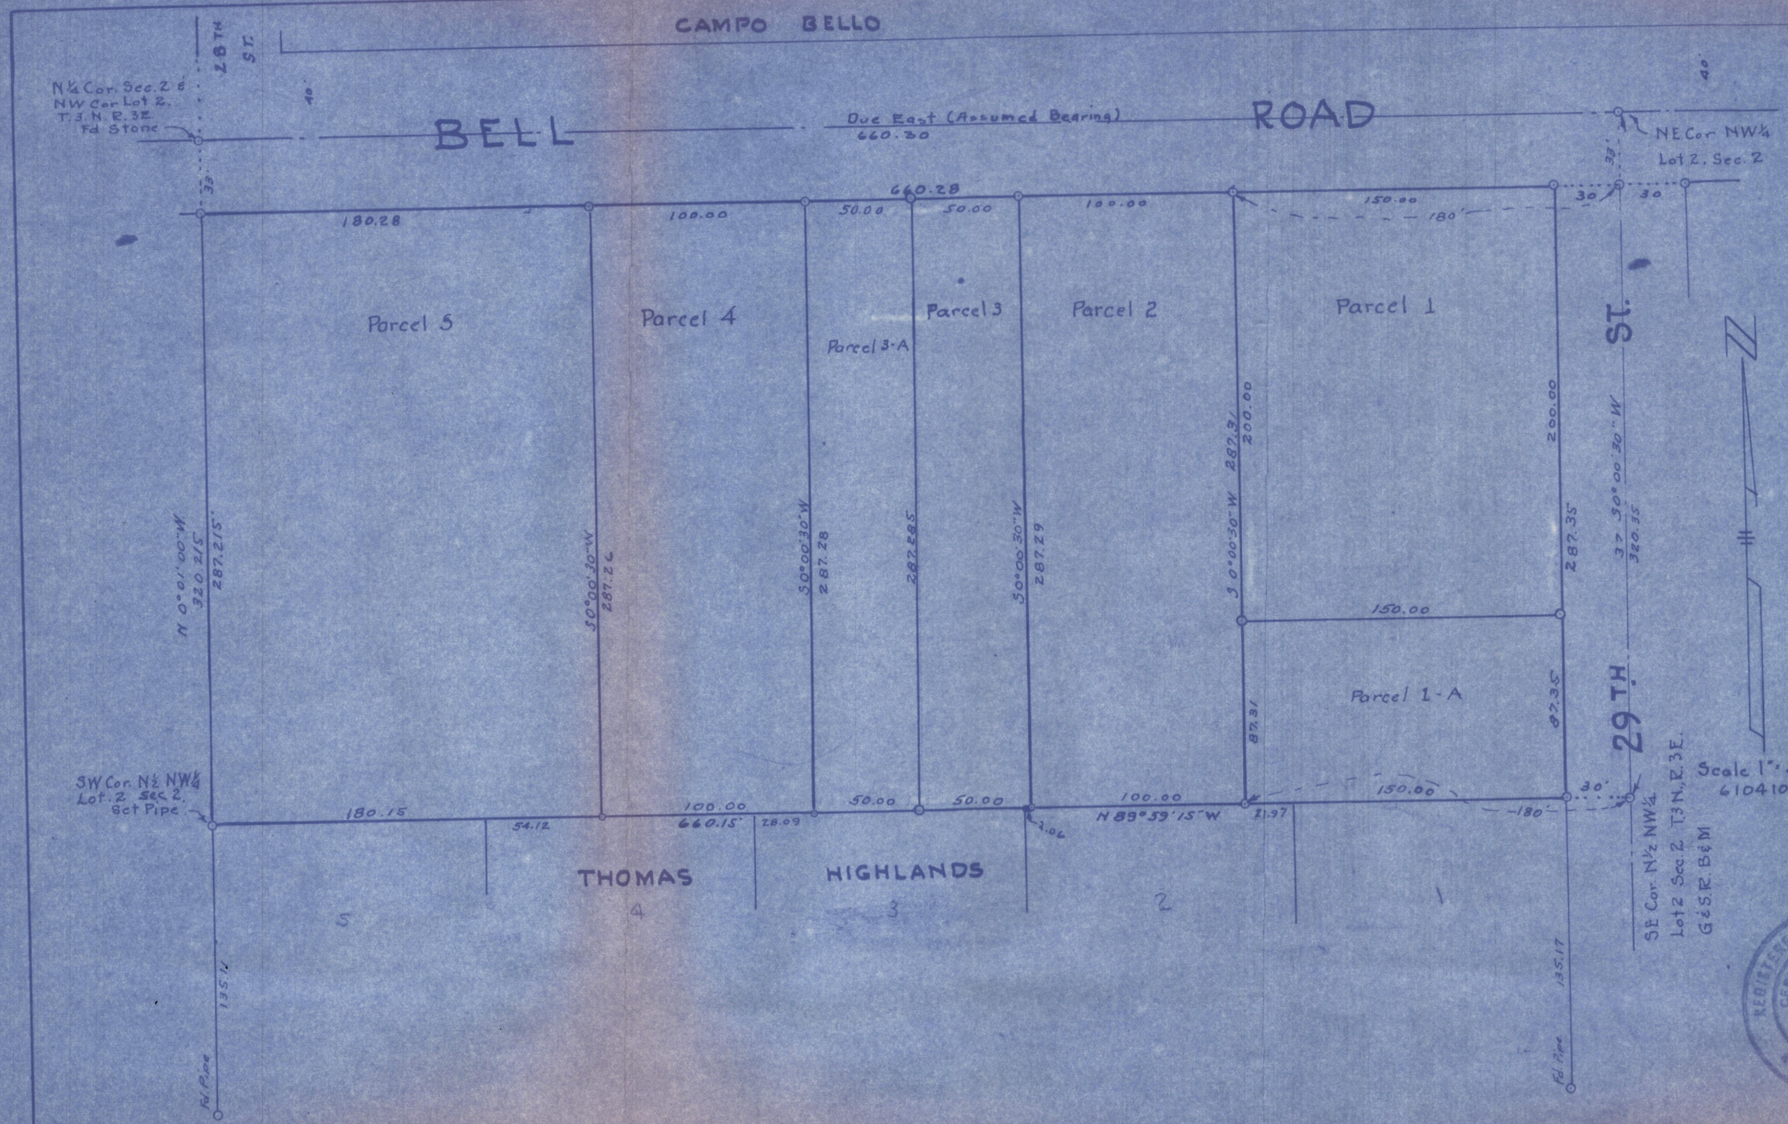

SURVEY OF THE

N½ NW¼ LOT 2, SEC. 2,

Twp. 3 N., R. 3 E.,

G. & S. R. B. & M.

for

JAMES & MARTHA ROEDER

April, 1961

W. T. Keplinger - Engr

Parcel 1

The East 180 ft. of the N½ NW¼ Lot 2, Sec. 2, T. 3 N., R. 3 E., G. & S. R. B. & M., Except the East 30 ft. and the North 33 ft. for Roadway purposes.

Parcel 2

The West 100 ft. of the East 280 ft. of the N½ NW¼ Lot 2, Sec. 2, T. 3 N., R. 3 E., G. & S. R. B. & M., Except the North 33 ft. for Roadway purposes.

Parcel 3

The West 100 ft. of the East 380 ft. of the N½ NW¼ Lot 2, Sec. 2 T. 3 N., R. 3 E., G. & S. R. B. & M., Except the North 33 ft. for Roadway purposes.

Parcel 4

The West 100 ft. of the East 480 ft. of the N½ NW¼ Lot 2, Sec. 2 T. 3 N., R. 3 E., G. & S. R. B. & M., Except the North 33 ft. for Roadway purposes.

Parcel 5

The N½ NW¼ Lot 2, Sec. 2, T. 3 N., R. 3 E., G. & S. R. B. & M., Except the East 480 ft. and Except the North 33 ft for Roadway purposes.

DIN 59461

2, 3N-3E