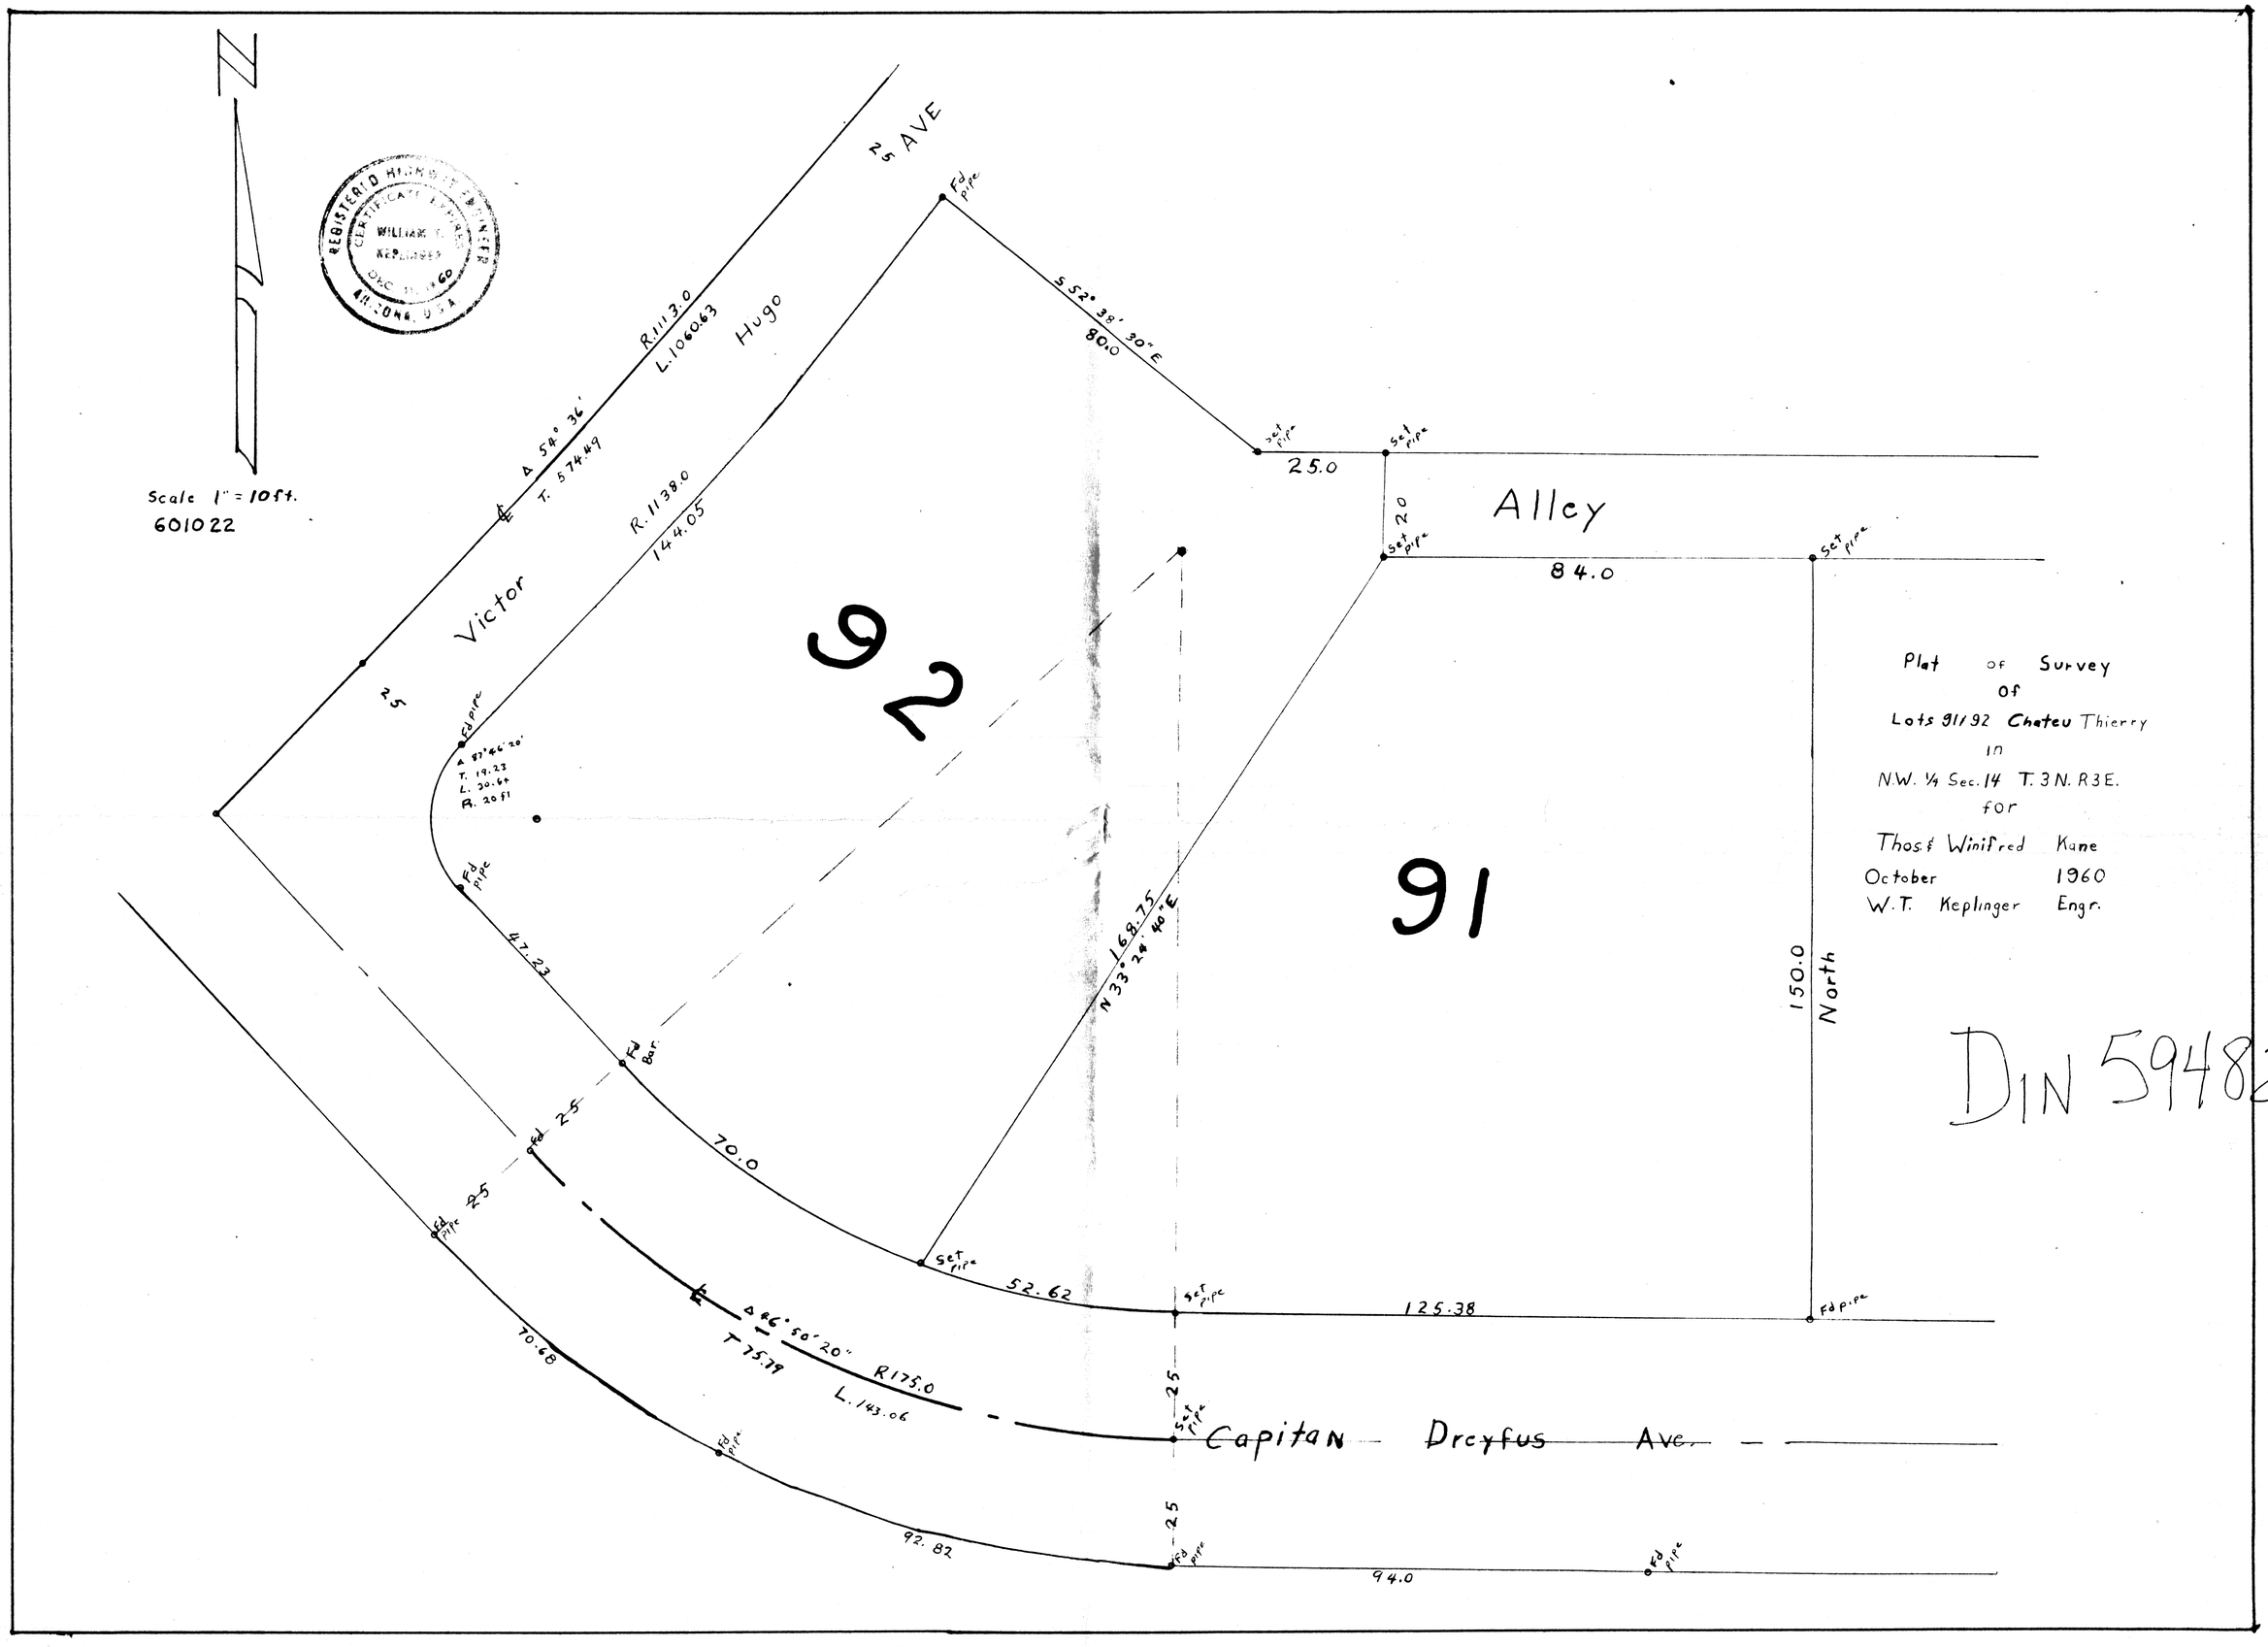

Scale 1" = 10ft.
601022
REGISTERED HIGHWAY ENGINEER
CERTIFICATE EXPIRES
WILLIAM T. KEPLINGER
DEC 31, 1960
ARIZONA, U.S.A.
Victor Hugo AVE
Alley
Capitan Dreyfus Ave.
92
91
Δ 54° 36'
T. 574.49
R.1113.0
L.1060.63
R.1138.0
144.05
Δ 87°46'20"
T. 19.23
L. 30.64
R. 20 ft
Δ 46°50'20"
T 75.79
R175.0
L.143.06
S 52° 38' 30" E
80.0
25.0
84.0
150.0
North
168.75
N 33° 24' 40" E
47.23
70.0
52.62
125.38
70.68
92.82
94.0
25
20
Fd pipe
Set pipe
Fd Bar
Plat of Survey
of
Lots 91/92 Chateu Thierry
in
N.W. 1/4 Sec. 14 T. 3 N. R 3 E.
for
Thos & Winifred Kane
October 1960
W.T. Keplinger Engr.
DIN 59482