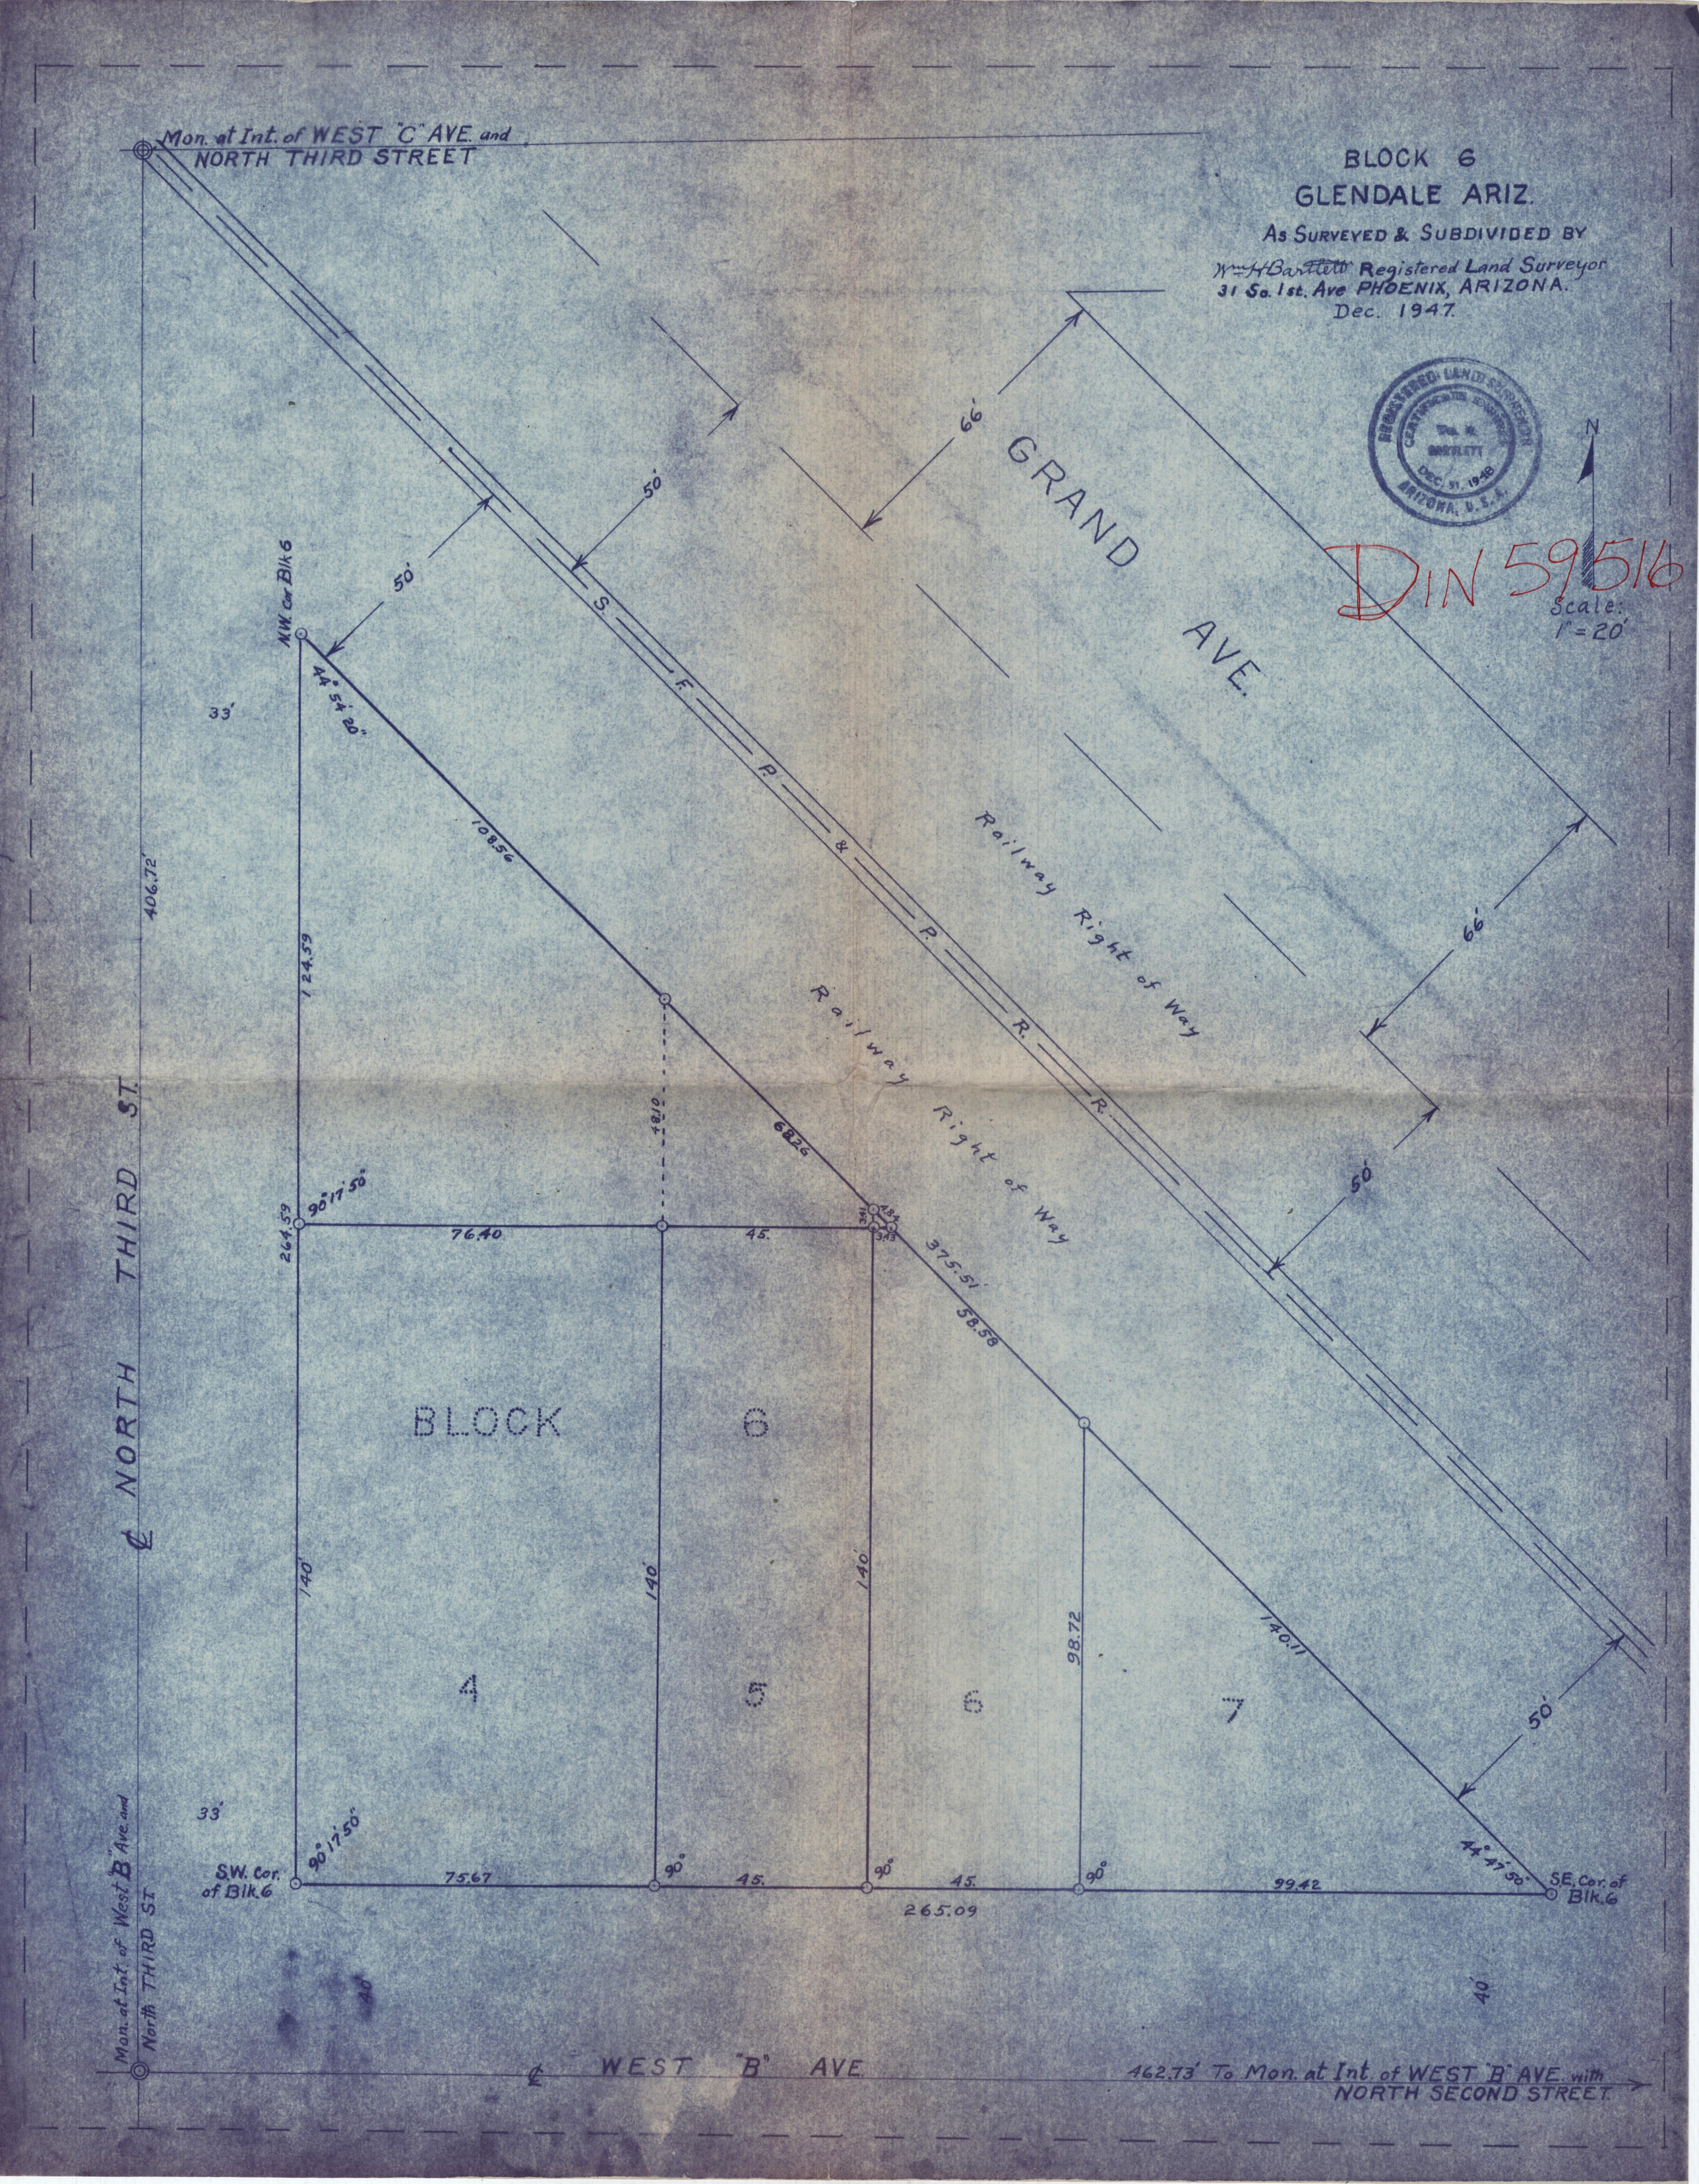
BLOCK 6
GLENDALE ARIZ.
As Surveyed & Subdivided by
Wm. H. Bartlett Registered Land Surveyor
31 So. 1st. Ave PHOENIX, ARIZONA.
Dec. 1947.
Scale: 1" = 20'
Mon. at Int. of WEST "C" AVE. and NORTH THIRD STREET
GRAND AVE.
Railway Right of Way
S. F. P. & P. R. R.
NW. cor Blk 6
44° 54' 20"
108.56
68.26
375.51'
58.58
140.11
98.72
90° 17' 50"
264.59
76.40
45.
124.59
406.72'
33'
50'
66'
BLOCK 6
4
5
6
7
140'
75.67
265.09
99.42
44° 47' 50"
S.W. Cor. of Blk. 6
S.E. Cor. of Blk. 6
Mon. at Int. of West "B" Ave. and North THIRD ST.
℄ NORTH THIRD ST.
℄ WEST "B" AVE.
462.73' To Mon. at Int. of WEST "B" AVE. with NORTH SECOND STREET.
40'

DIN 59516