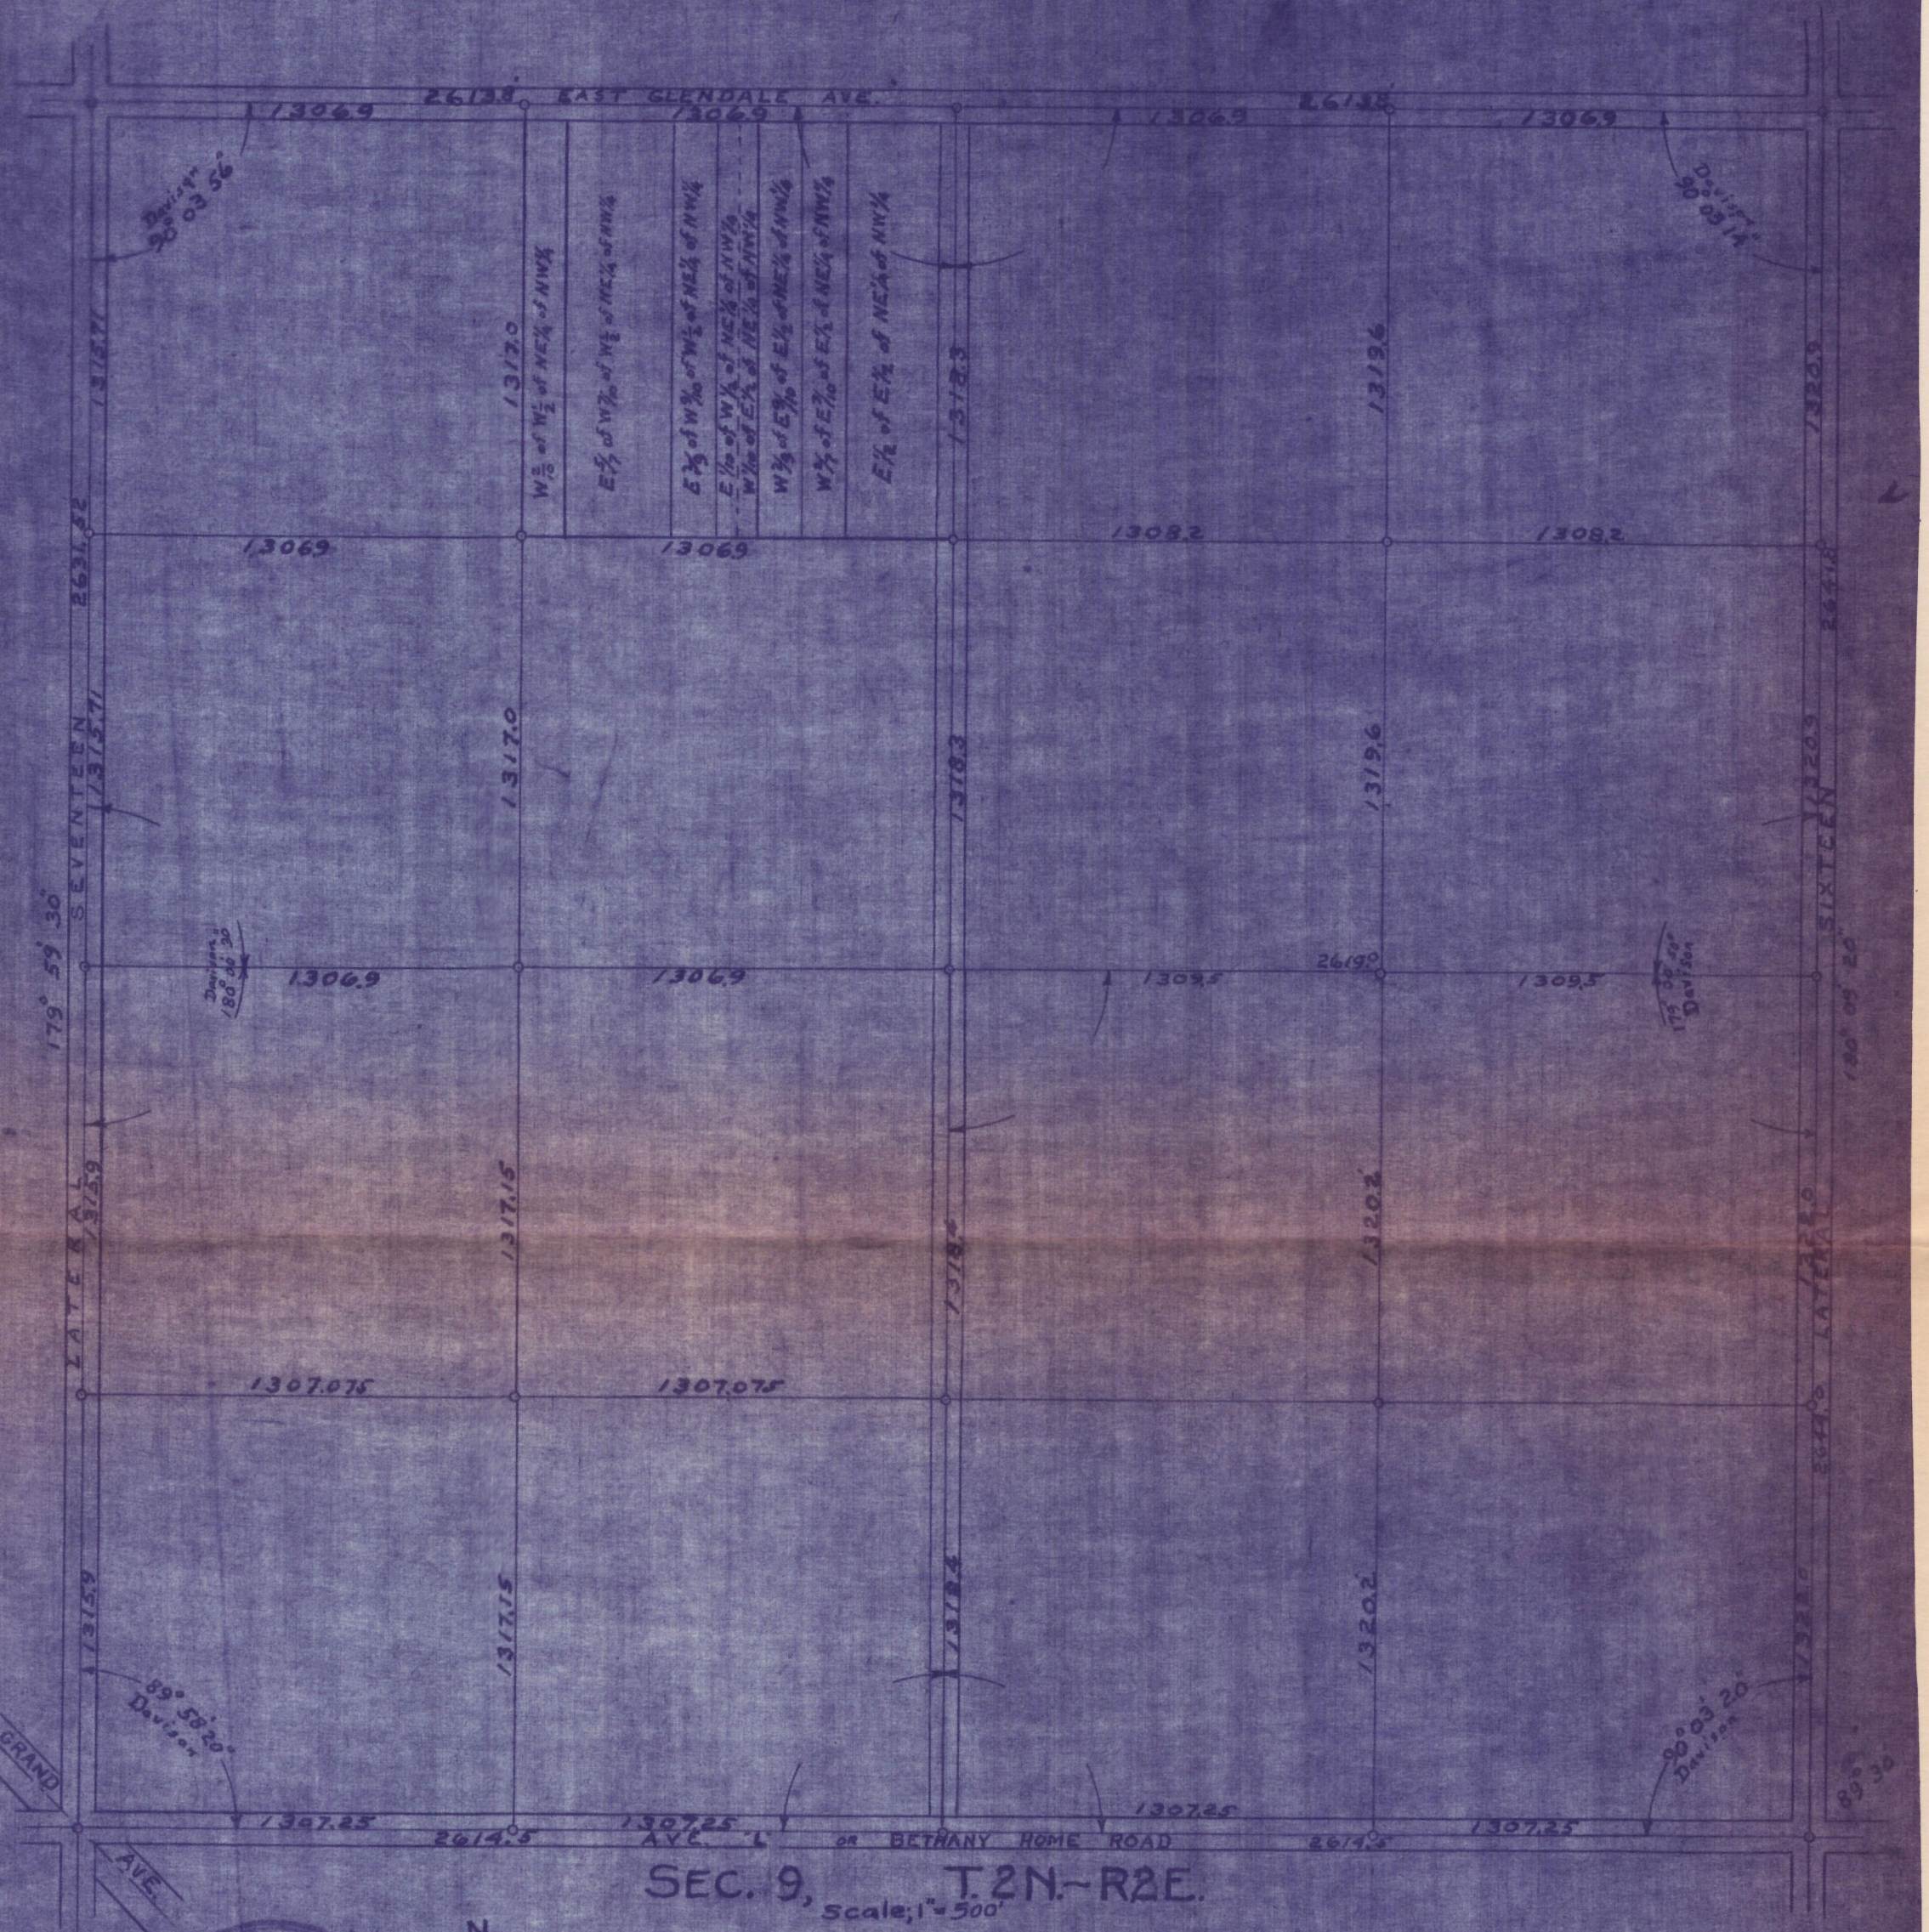
EAST GLENDALE AVE.
2613.8
1306.9
Davison 90° 03' 56"
Davison 90° 03' 14"
W 2/10 of W 1/2 of NE 1/4 of NW 1/4
E 5/5 of W 7/10 of W 1/2 of NE 1/4 of NW 1/4
E 3/5 of W 3/10 of W 1/2 of NE 1/4 of NW 1/4
E 7/10 of W 1/4 of NE 1/4 of NW 1/4
W 3/10 of E 1/2 of NE 1/4 of NW 1/4
W 3/5 of E 3/10 of E 1/2 of NE 1/4 of NW 1/4
W 2/5 of E 3/10 of E 1/2 of NE 1/4 of NW 1/4
E 1/2 of E 2/5 of NE 1/4 of NW 1/4
1312.9
1319.6
1320.9
1308.2
2631.52
1315.71
1317.0
1318.3
179° 59' 30"
SEVENTEEN
SIXTEEN
Davison 180° 00' 30"
Davison 179° 56' 50"
2619.0
1309.5
LATERAL
1315.9
1317.15
1318.4
1320.2
1307.075
1307.25
2614.5
AVE. "L" OR BETHANY HOME ROAD
89° 58' 20" Davison
90° 03' 20" Davison
89° 30'
GRAND
AVE.
SEC. 9, T. 2N.-R2E.
Scale; 1" = 500'
N
Scale: 1" = 500'
REGISTERED LAND SURVEYOR
CERTIFICATE EXPIRES
WM. H. BARTLETT
DEC. 31, 19
ARIZONA, U.S.A.
Wm H Bartlett. July 1946
Registered Land Surveyor
31 So 1st Ave, Phoenix, Arizona
DIN 59572