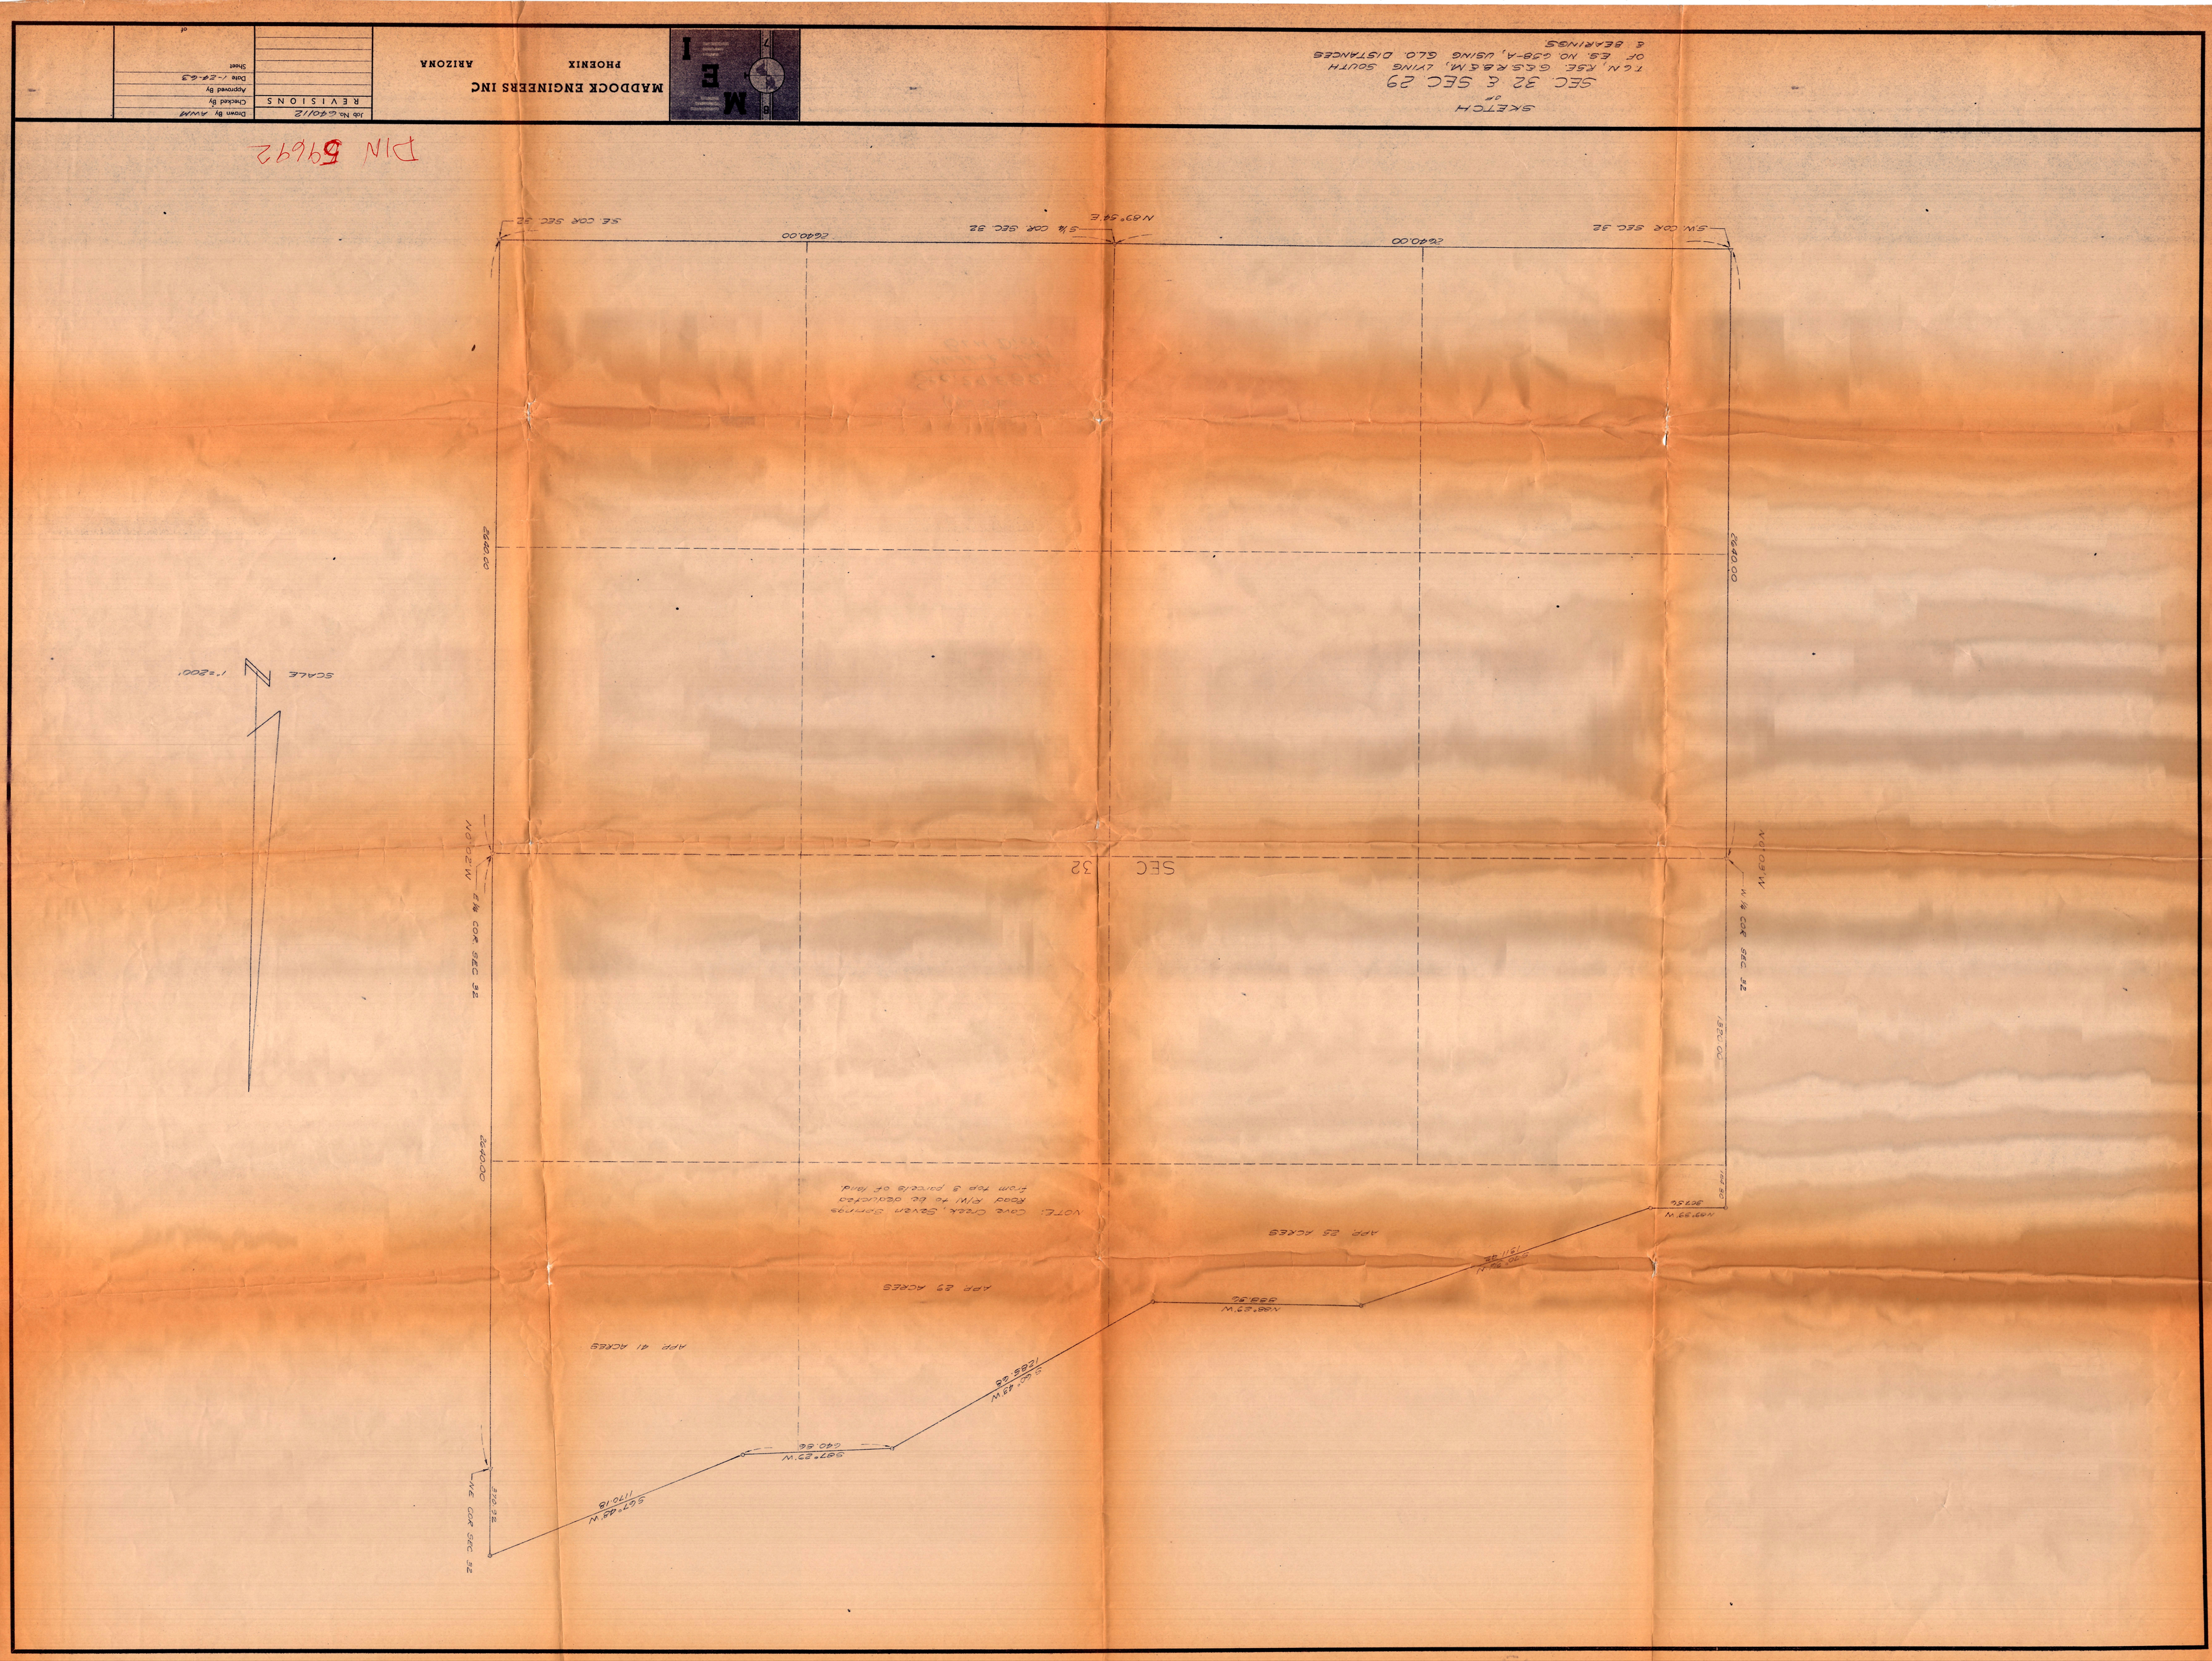

SKETCH
OF
SEC. 32 & SEC. 29
T.6N., R.5E. G.&S.R.B.&M., LYING SOUTH
OF E.S. NO. 658-A, USING G.L.O. DISTANCES
& BEARINGS.
MADDOCK ENGINEERS INC
PHOENIX ARIZONA
Job No. 640112
REVISIONS
Drawn By AWM
Checked By
Approved By
Date 1-24-63
Sheet
of
DIN 59692
SCALE 1"=200'
N
SEC 32
S.E. COR. SEC. 32
S.W. COR. SEC. 32
S.1/4 COR. SEC. 32
N89°54'E
2640.00
2640.00
2640.00
2640.00
2640.00
N0°02'W
N0°03'W
E.1/4 COR. SEC. 32
W.1/4 COR. SEC. 32
N.E. COR. SEC. 32
370.92
S67°48'W
1170.18
S87°29'W
640.86
S60°43'W
1285.48
N88°29'W
888.96
S70°29'W
1311.42
N89°39'W
307.56
APP. 41 ACRES
APP. 29 ACRES
APP. 25 ACRES
NOTE: Cave Creek, Seven Springs
Road R/W to be deducted
from top 3 parcels of land.