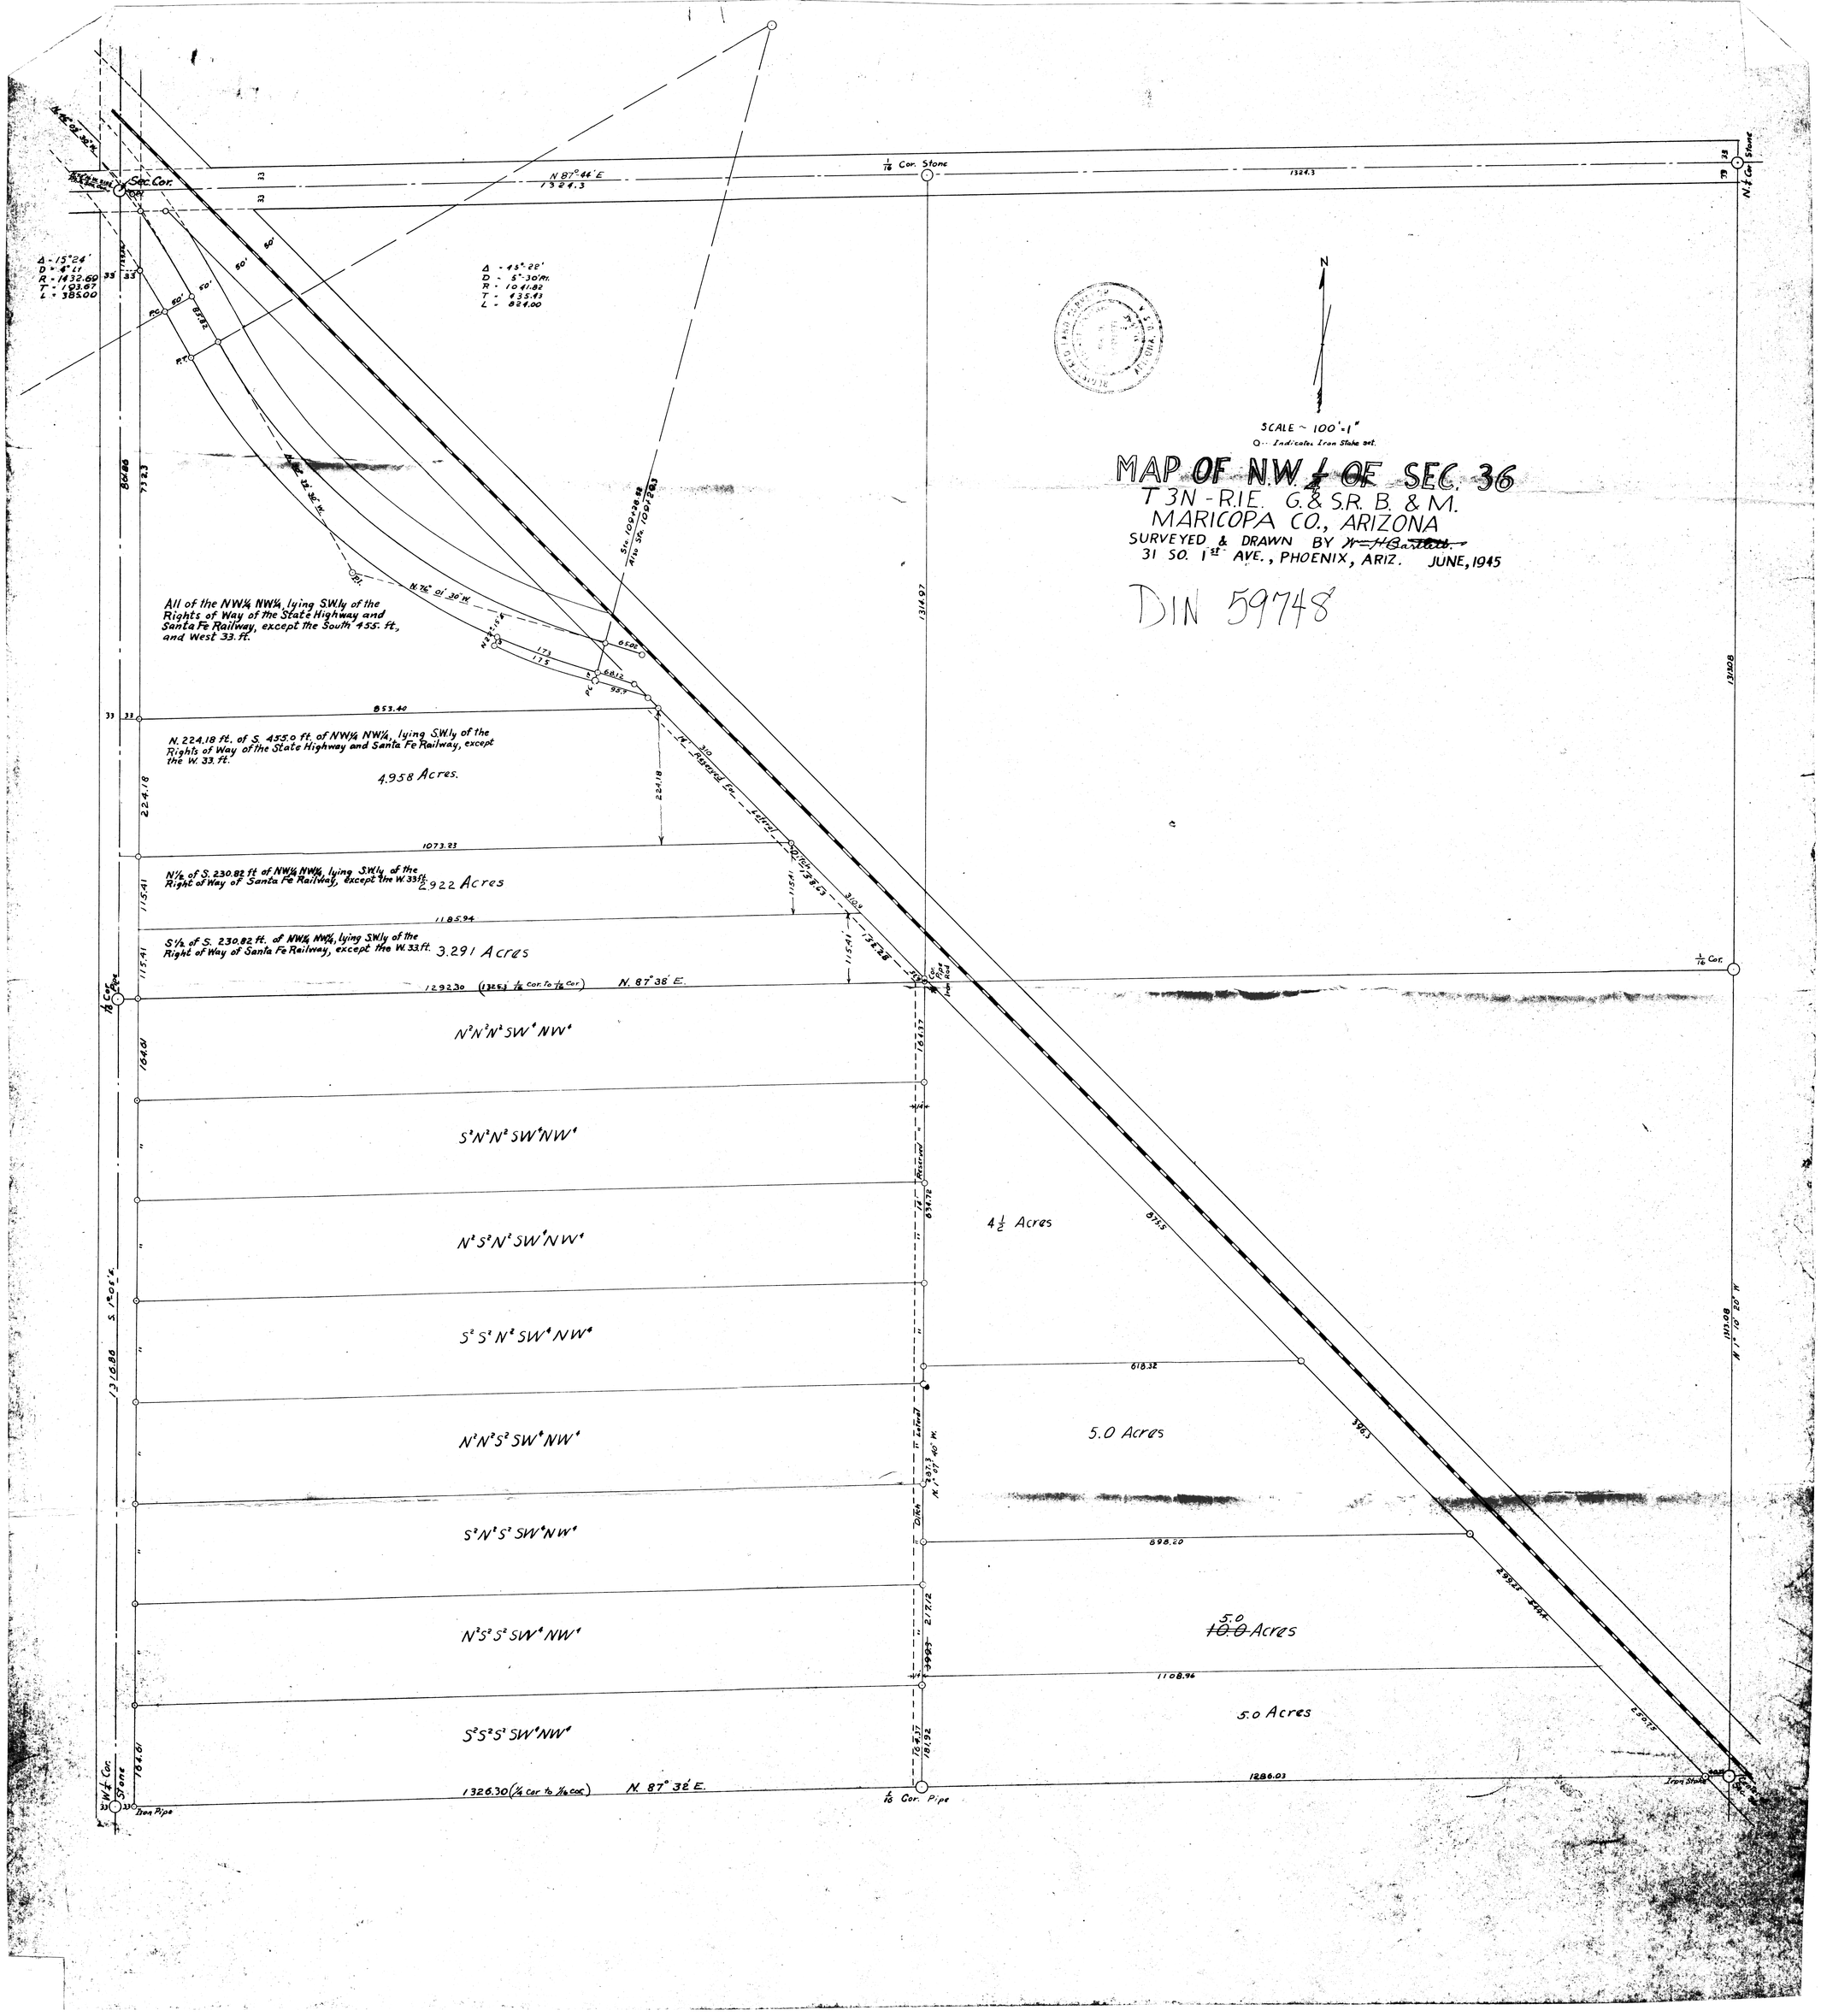
MAP OF N.W. ¼ OF SEC. 36
T 3N - R.1E. G.&S.R. B.&M.
MARICOPA CO., ARIZONA
SURVEYED & DRAWN BY
31 SO. 1st AVE., PHOENIX, ARIZ. JUNE, 1945
DIN 59748
SCALE ~ 100'=1"
Indicates Iron Stake set.
N
Sec. Cor.
N 87° 44' E
1324.3
1/16 Cor. Stone
N.¼ Cor. Stone
Δ - 15°24'
D - 4°11'
R - 1432.69
T - 193.67
L - 385.00
Δ - 15°22'
D - 5°-30'Rt.
R - 1041.82
T - 425.13
L - 824.00
All of the NW¼ NW¼ lying S.W.ly of the Rights of Way of the State Highway and Santa Fe Railway, except the South 455. ft, and West 33. ft.
N. 224.18 ft. of S. 455.0 ft. of NW¼ NW¼, lying S.W.ly of the Rights of Way of the State Highway and Santa Fe Railway, except the W. 33. ft.
4.958 Acres.
N½ of S. 230.82 ft of NW¼ NW¼, lying S.W.ly of the Right of Way of Santa Fe Railway, except the W. 33 ft. 2.922 Acres
S½ of S. 230.82 ft. of NW¼ NW¼, lying S.W.ly of the Right of Way of Santa Fe Railway, except the W. 33 ft. 3.291 Acres
1292.30 (1326.3 1/16 Cor. to 1/16 Cor.) N. 87° 38' E.
N²N²N²SW⁴NW⁴
S²N²N²SW⁴NW⁴
N²S²N²SW⁴NW⁴
S²S²N²SW⁴NW⁴
N²N²S²SW⁴NW⁴
S²N²S²SW⁴NW⁴
N²S²S²SW⁴NW⁴
S²S²S²SW⁴NW⁴
1326.30 (1/16 Cor. to 1/16 Cor.) N. 87° 32' E.
W.¼ Cor. Stone
Iron Pipe
1/16 Cor. Pipe
4½ Acres
5.0 Acres
~~10.0~~ 5.0 Acres
5.0 Acres
1286.03
Iron Stake
Sec. Cor.