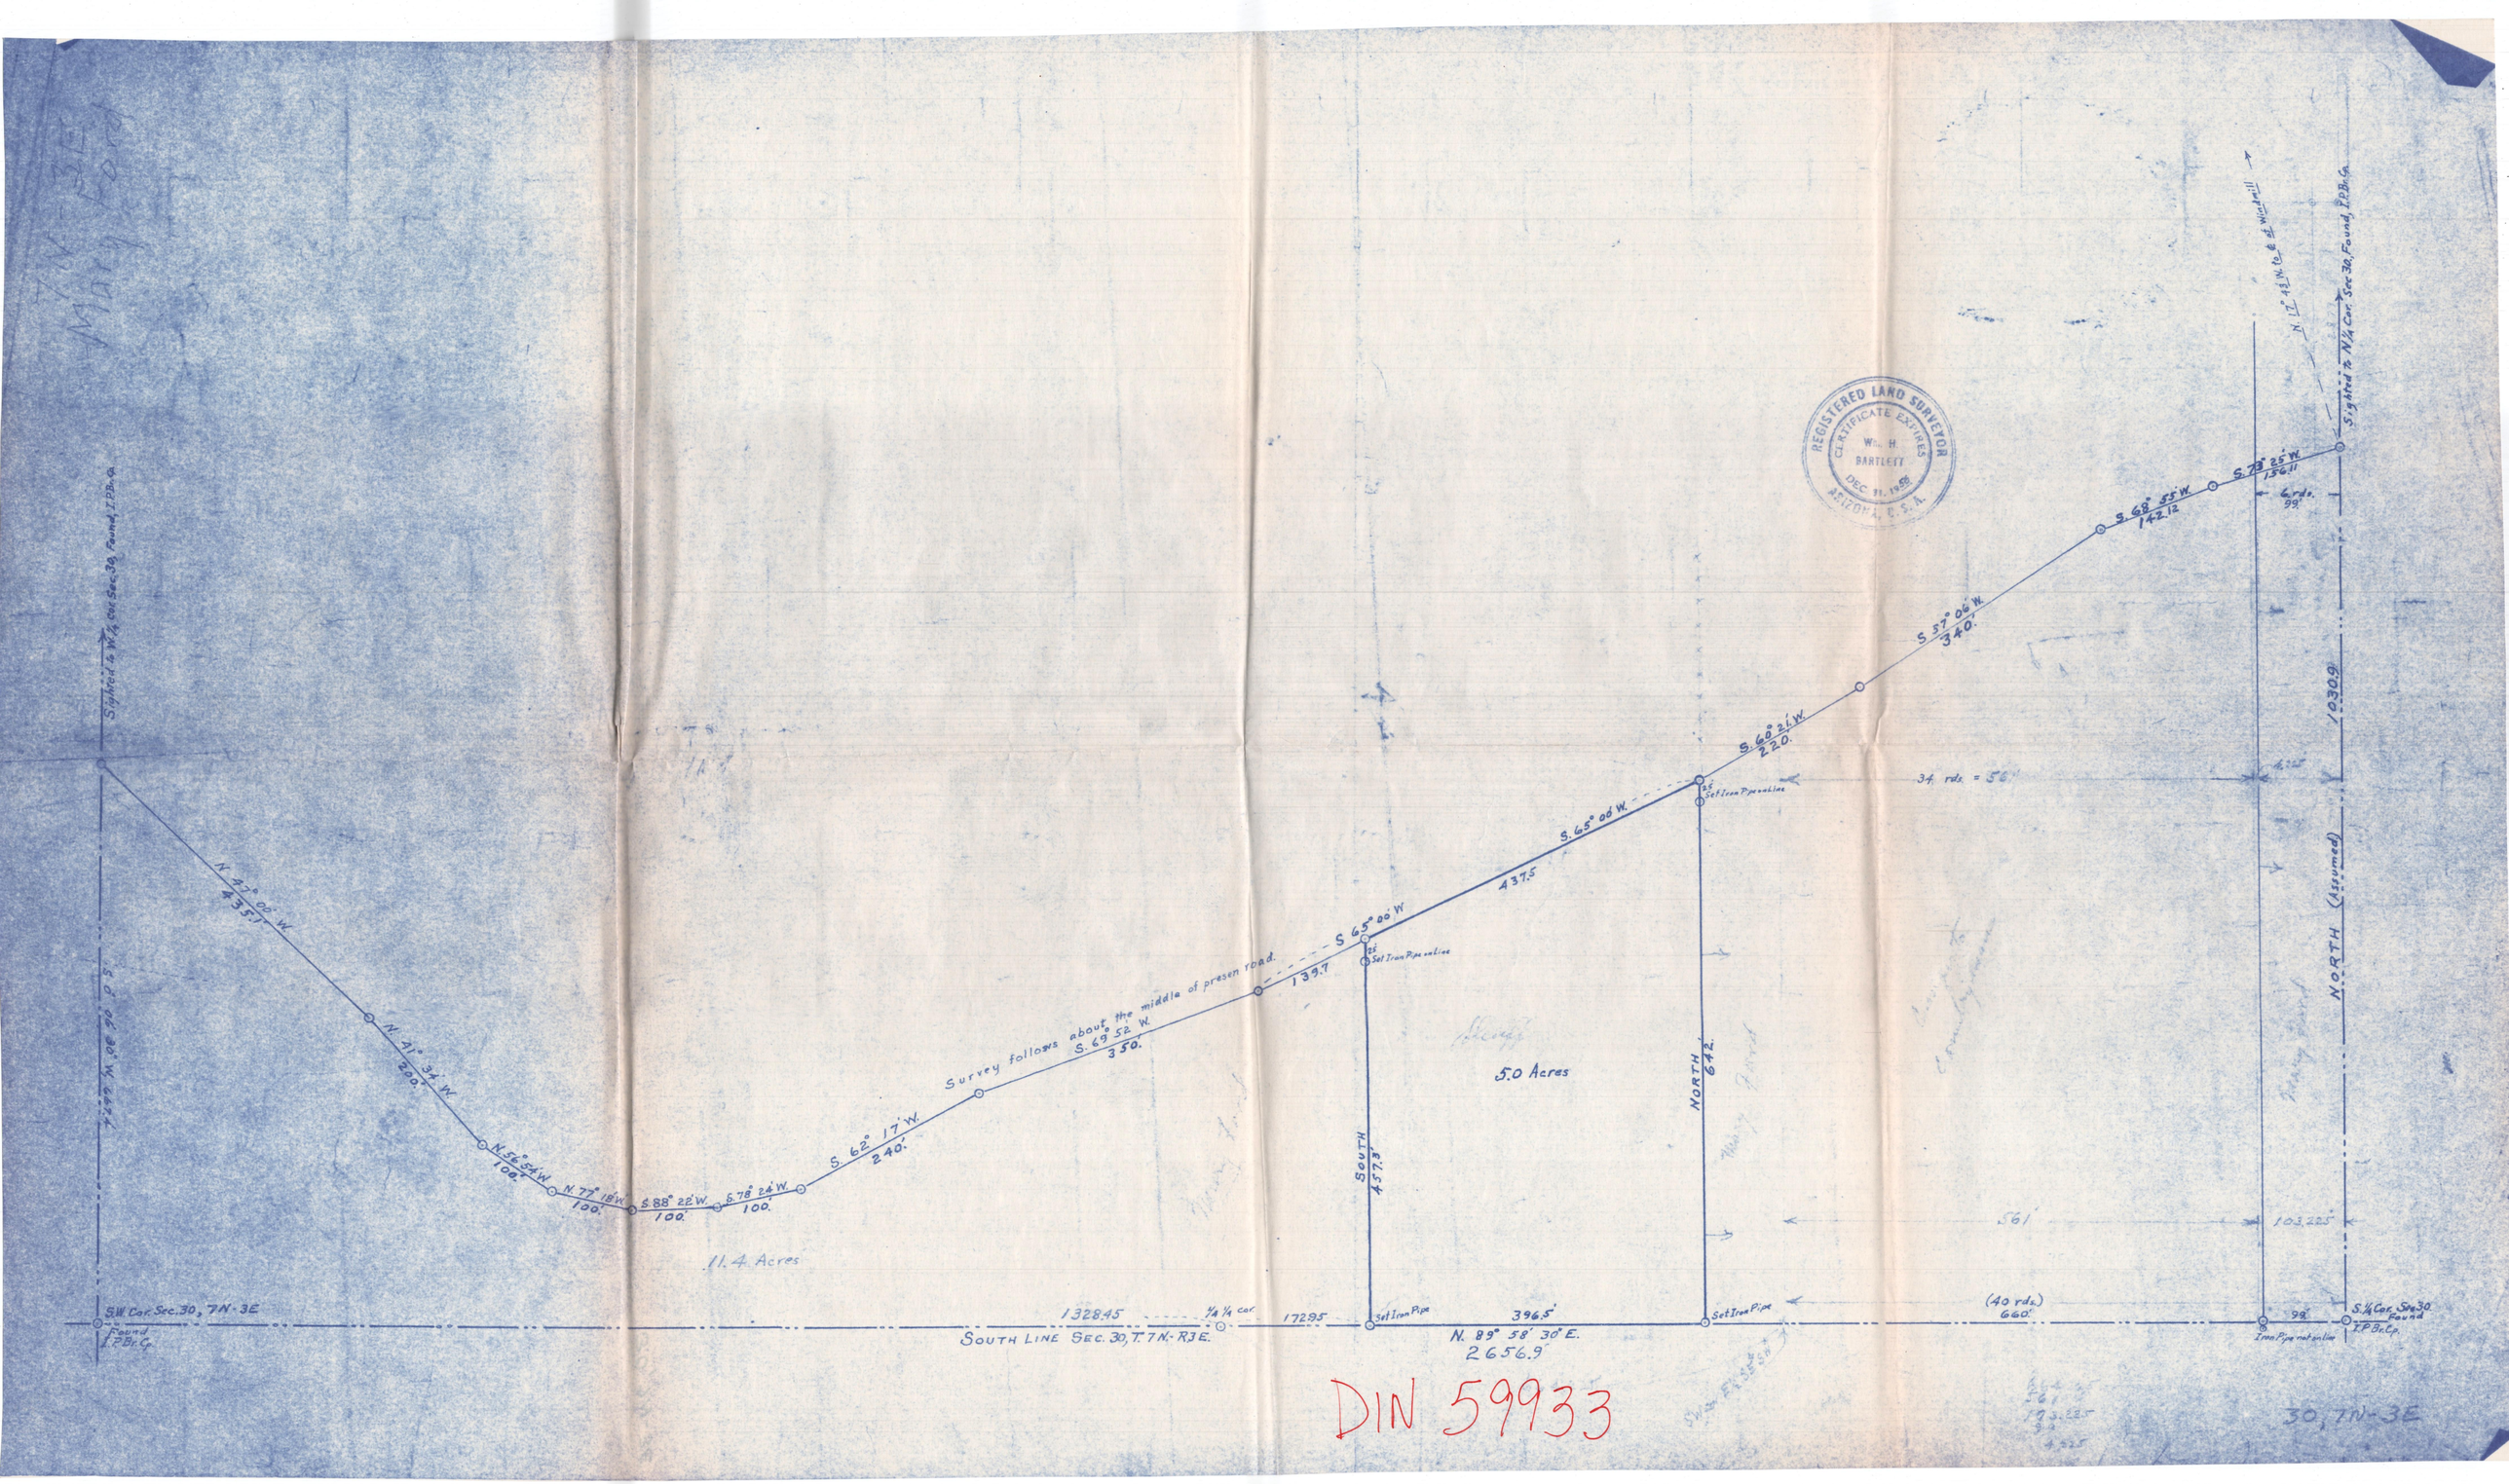

Sighted to W.¼ Cor. Sec. 30, Found, I.P.Br.Cp.
N. 47° 00' W.
435.1'
N. 41° 34' W.
200.'
N. 56° 54' W.
100.'
N. 77° 18' W.
100.'
S. 88° 22' W.
100.'
S. 78° 24' W.
100.'
S. 62° 17' W.
240.'
Survey follows about the middle of presen road.
S. 69° 52' W.
350.'
S. 65° 00' W.
139.7
S. 65° 00' W.
437.5
S. 60° 21' W.
220.'
S. 57° 06' W.
340.'
S. 68° 55' W.
142.12
S. 73° 25' W.
156.11
Set Iron Pipe on Line
34 rds. = 561'
Sighted to N.¼ Cor. Sec. 30, Found, I.P.Br.Cp.
N. 17° 43' W. to ℄ of Windmill
6 rds.
99'
1030.9
NORTH (Assumed)
5.0 Acres
SOUTH
457.3'
NORTH
642.'
11.4 Acres
561'
103.225'
S.W. Cor. Sec. 30, 7N-3E
Found
I.P.Br.Cp.
1328.45
¼ ¼ cor.
1729.5
Set Iron Pipe
396.5'
Set Iron Pipe
(40 rds.)
660.'
99'
S.¼ Cor. Sec. 30
Found
I.P.Br.Cp.
Iron Pipe not on line
SOUTH LINE SEC. 30, T. 7N.-R3E.
N. 89° 58' 30" E.
2656.9'
REGISTERED LAND SURVEYOR
CERTIFICATE EXPIRES
WM. H. BARTLETT
DEC. 31, 1958
ARIZONA, U.S.A.
DIN 59933
30, 7N-3E