No.	Owner
①	B. F. Youngker
②	Hazle F. Thomas
③	Alma Julia Casey
④	Paul Morris Bell & Mary Armstrong Bell
⑤	B.F. Youngker & Martha Jane Youngker
⑥	Bert D. Johnson & Ruth S. Johnson
⑦	B.F. Youngker
⑧	Elmer L. Heidbreder & Alleen F. Heidbreder
⑨	Cora Potts
⑩	J.C. Dunlop & W.M. McCulley
⑪	U.S.A.
⑫	Lane Title & Trust Co.
⑬	Betty Jean Parrish
⑭	B.F. Youngker
⑮	Robert M. Curl

No.	Owner
⑯	Zepha Ratliff & Mary W. Ratliff
⑰	Orin W. Crider
⑱	State of Arizona
⑲	George H. Veeh & Florence M. Veeh
⑳	George H. Veeh & Florence M. Veeh
㉑	George H. Veeh & Florence M. Veeh
㉒	George H. Veeh & Florence M. Veeh
㉓	George H. Veeh
㉔	Jewell Turner & Noma Nell Turner and L.S. Showler & Irene Showler
㉕	Edmund J. Arend
㉖	Shirley L. Halversen, Audrey F. Jenks, & Lois M. Baird
㉗	Shirley L. Halversen, Audrey F. Jenks, & Lois M. Baird
㉘	State of Arizona
㉙	U.S.A.
㉚	U.S.A.
㉛	State of Arizona

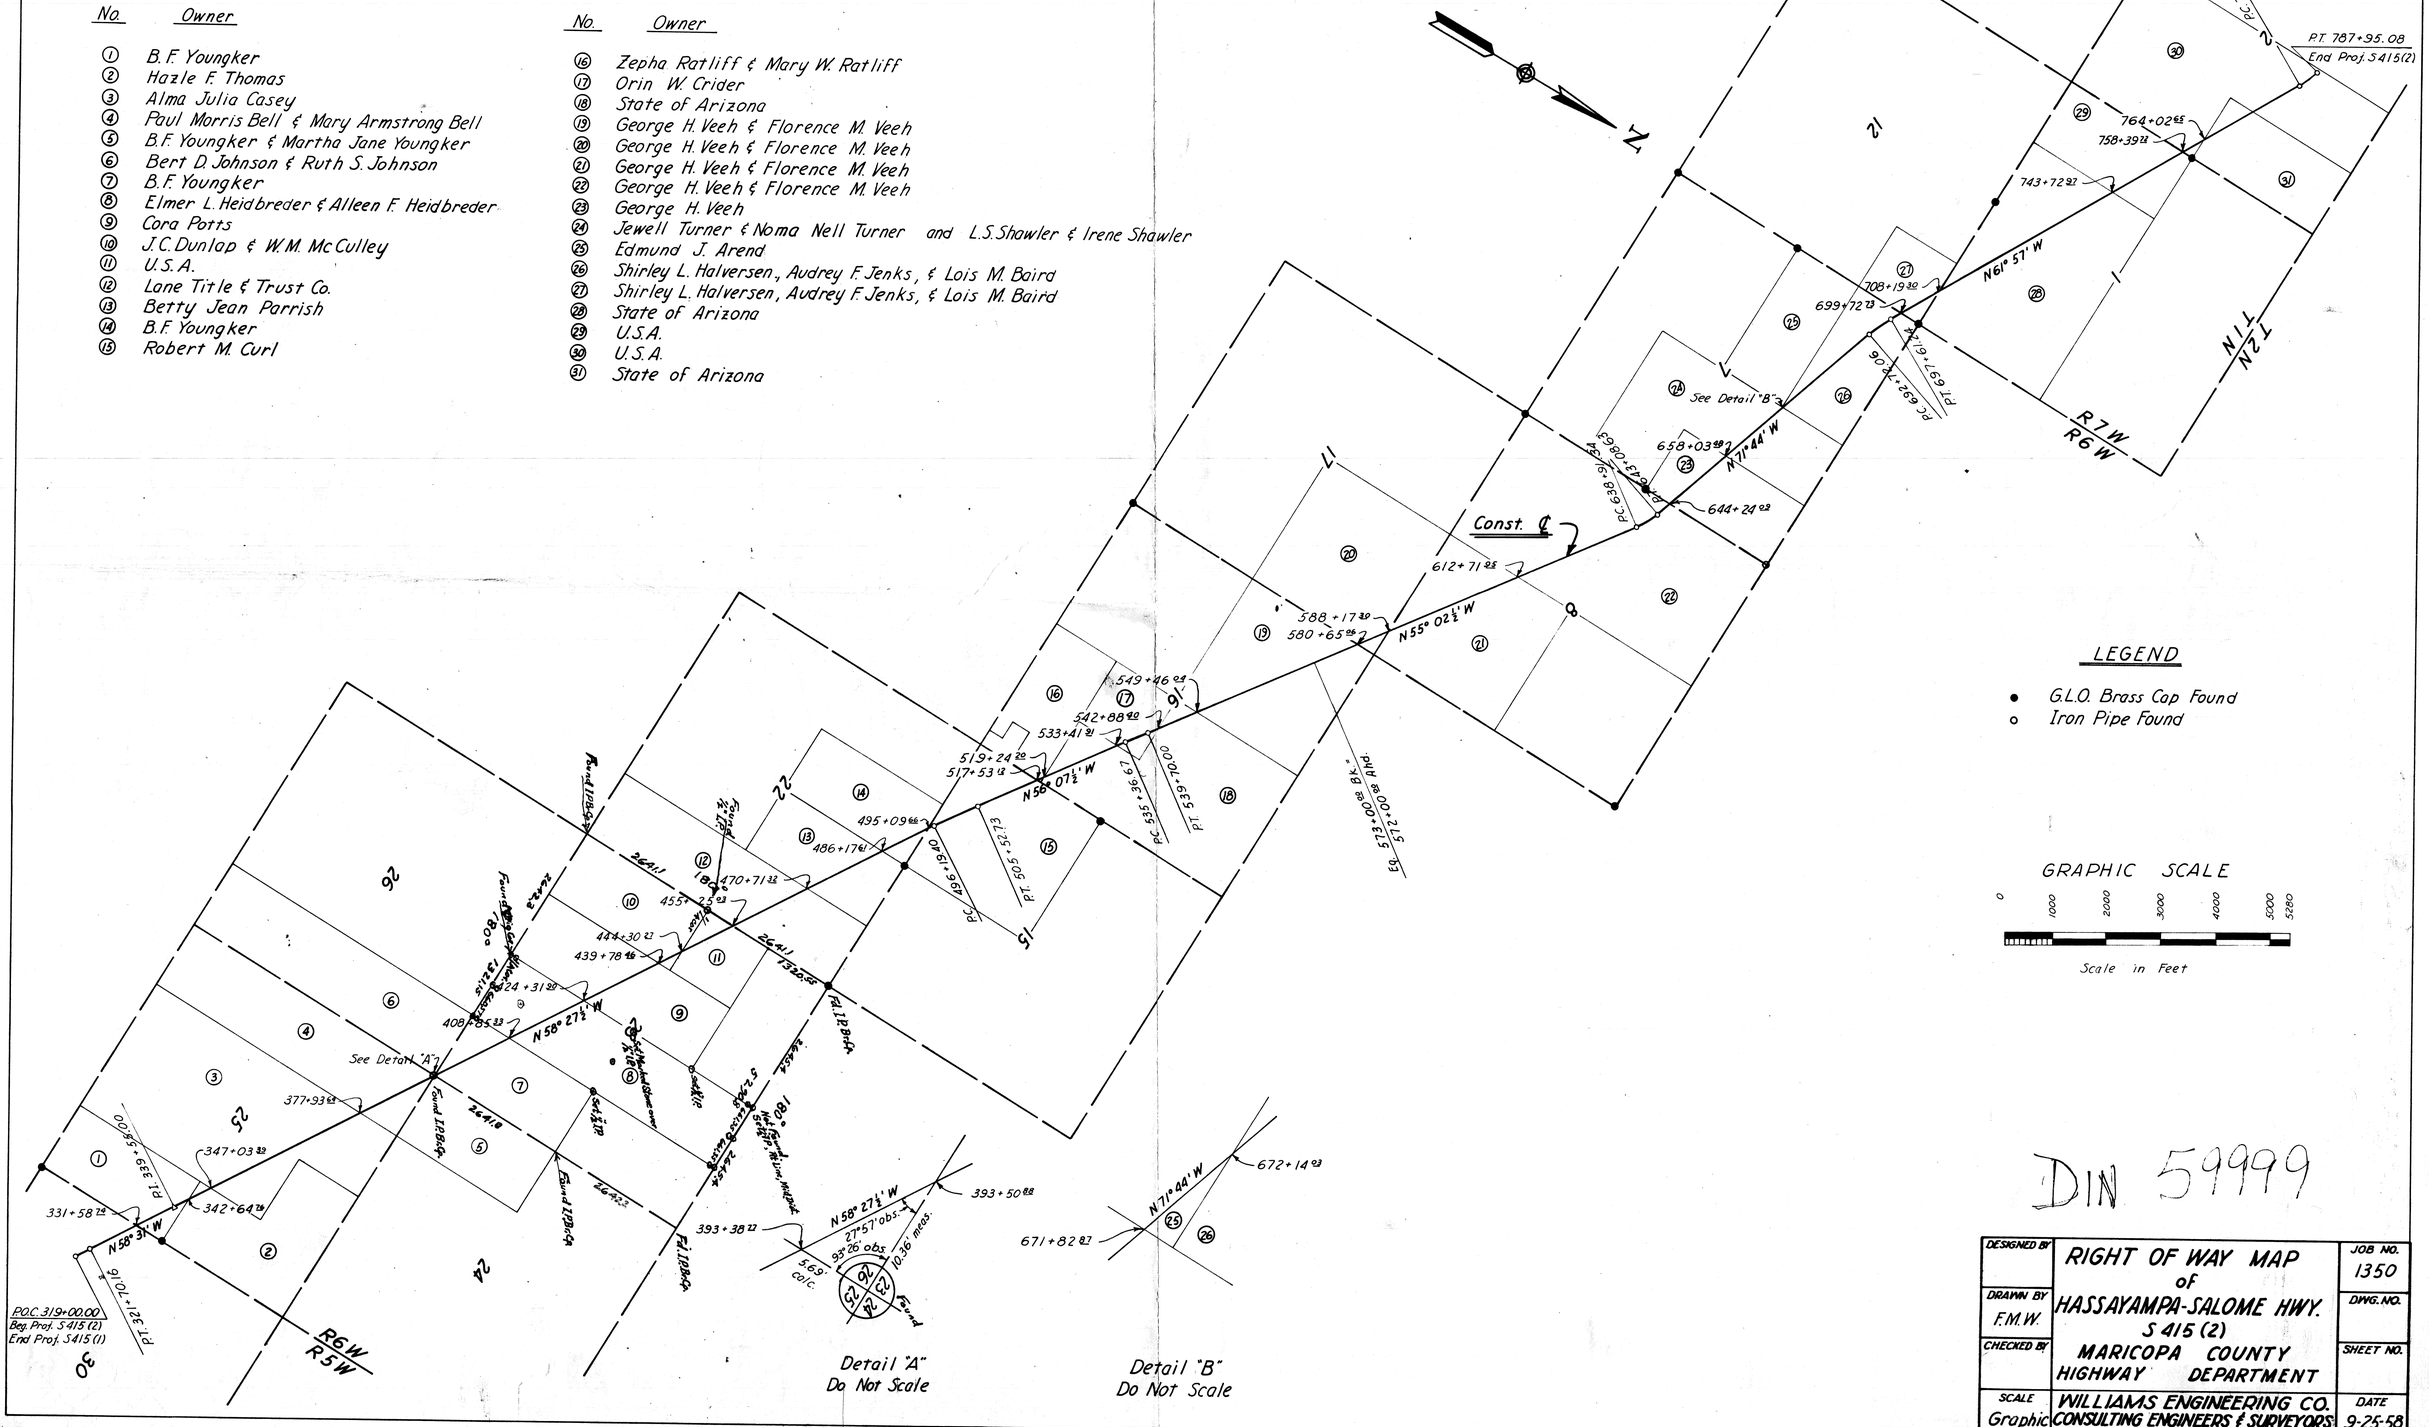
N
P.C. 786+95.08
P.T. 787+95.08
End Proj. S 415(2)
764+02 BS
758+39 AH
743+72 BZ
708+19 BZ
699+72 CB
N 61° 57' W
P.T. 697+61.24
P.C. 692+72.06
See Detail "B"
658+03 BB
N 71° 44' W
644+24 CB
P.C. 638+16.34
Const. ℄
612+71 BS
588+17 BB
580+65 BB
N 55° 02½' W
549+46 CB
542+88 BB
533+41 BZ
519+24 BB
517+53 AH
N 58° 07½' W
P.C. 535+36.67
P.T. 533+70.00
Fnd. LS&S
573+00 BB "X"
572+00 BB "NAIL"
495+09 BB
486+17 AH
P.C. 496+19.40
P.T. 505+32.73
Fnd. LS&S
Fnd. 1/2" Pipe
Fnd. LS&S
26.41
1320.58
Fnd. 1/2 Pipe
Fnd. LS&S
Fnd. 1/2" Pipe
Fnd. LS&S
Fnd. 1/2" Pipe
Fnd. LS&S
Fnd. 1/2"