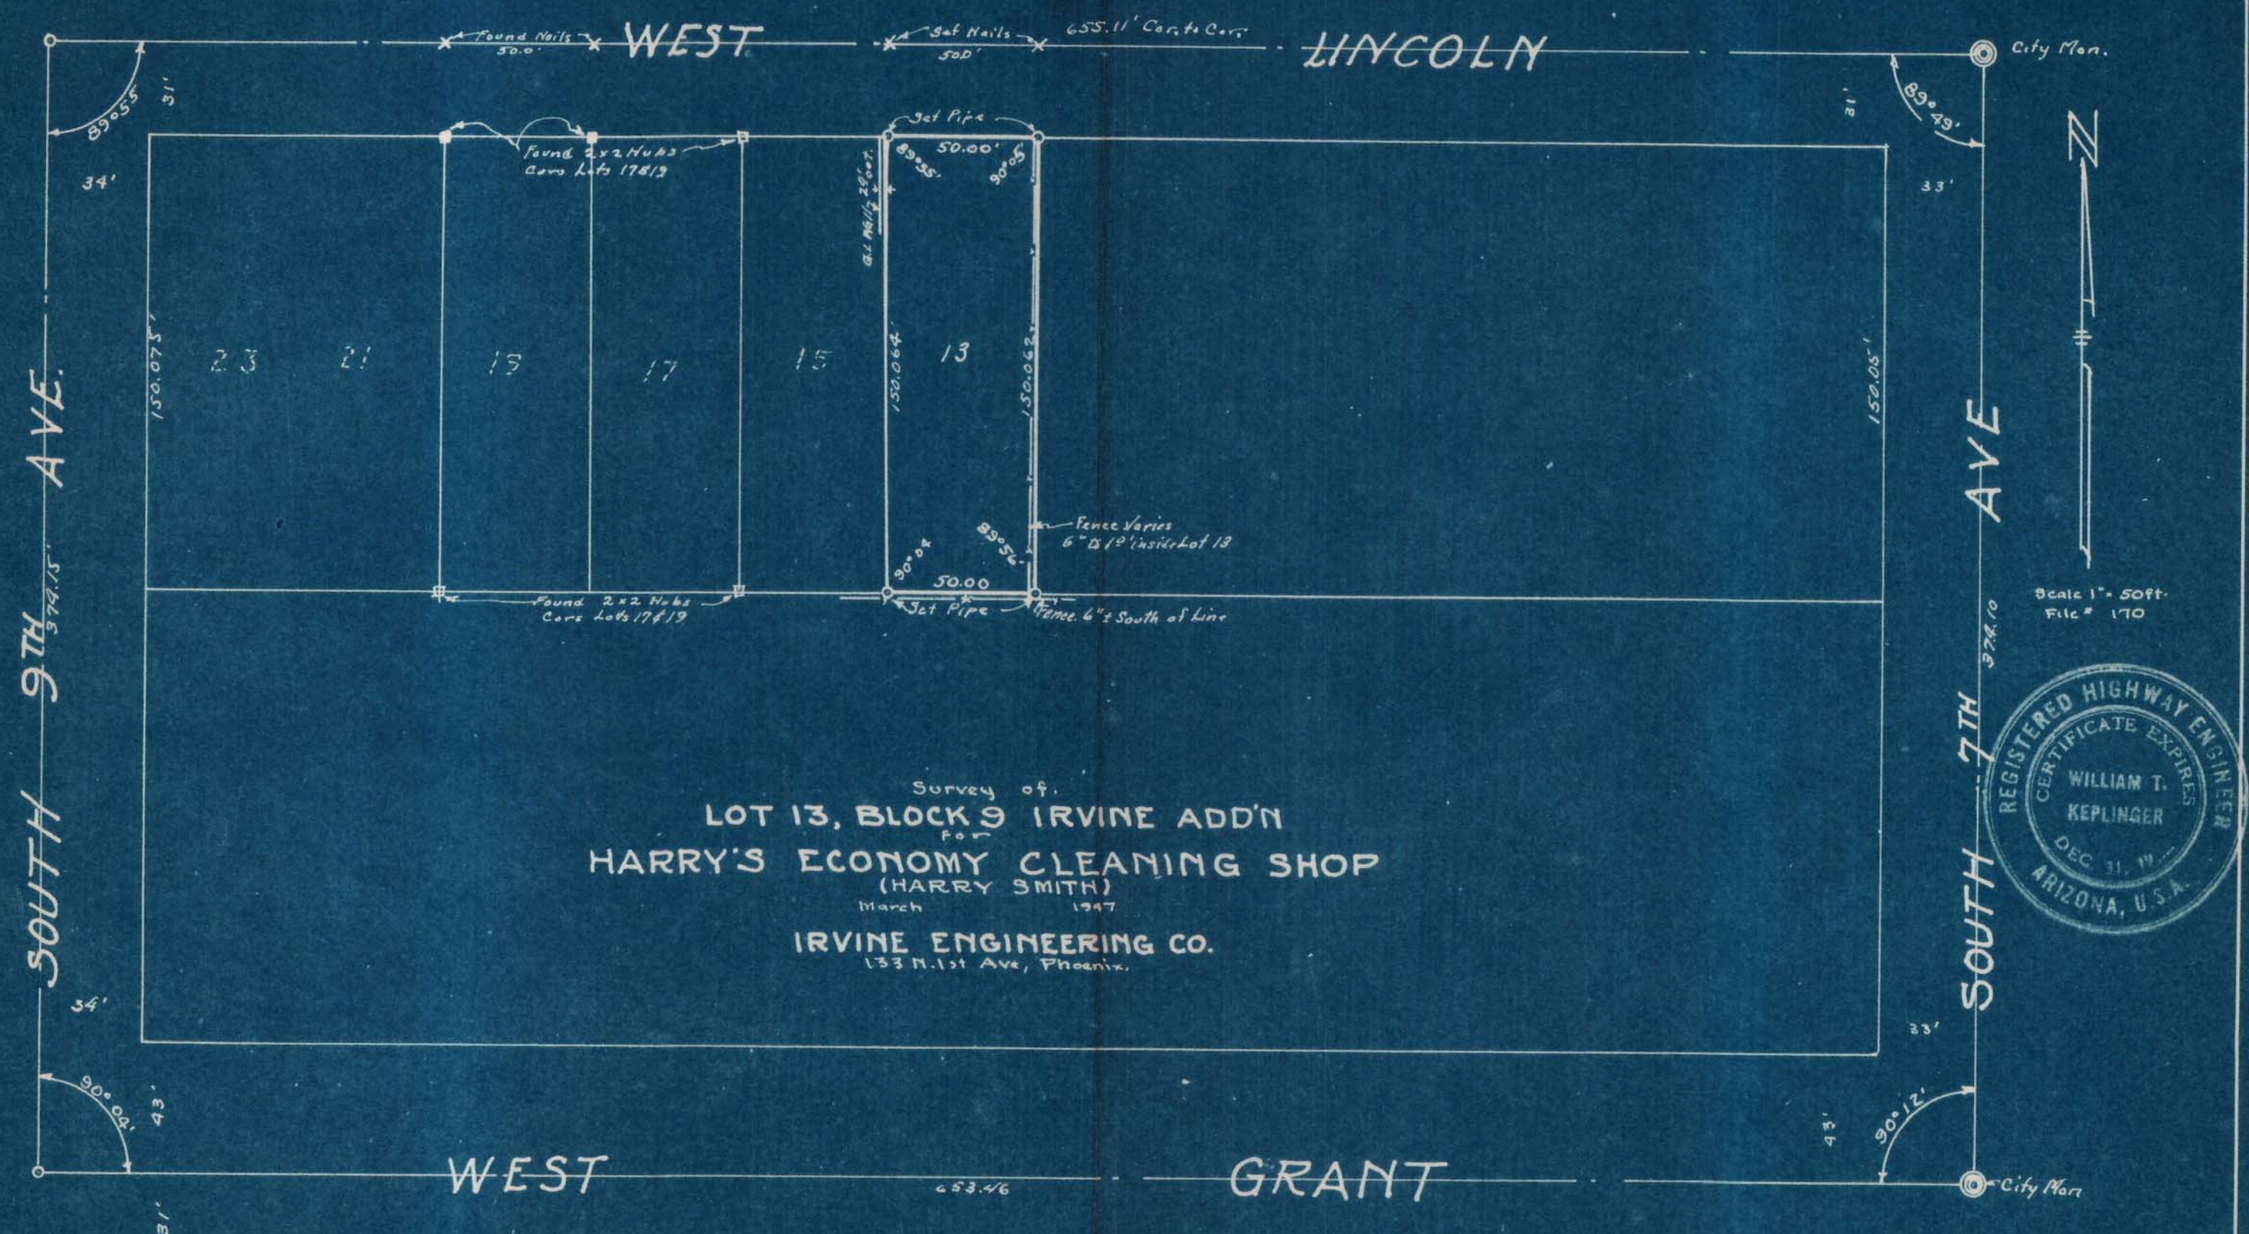
WEST
LINCOLN
Found Nails 50.0'
Set Nails 50.0'
655.11' Cor. to Cor.
City Mon.
89°55'
31'
34'
89°49'
33'
Found 2x2 Hubs Cors Lots 17 & 19
Set Pipe
50.00'
89°55'
90°05'
150.075'
23
21
19
17
15
13
150.064'
150.062'
150.05'
Fence Varies 6" to 1' inside Lot 13
89°56'
90°04'
50.00
Found 2x2 Hubs Cors Lots 17 & 19
Set Pipe
Fence 6" ± South of Line
SOUTH 9TH AVE.
394.15'
SOUTH 7TH AVE
374.10
Scale 1" = 50ft.
File # 170
Survey of
LOT 13, BLOCK 9 IRVINE ADD'N
for
HARRY'S ECONOMY CLEANING SHOP
(HARRY SMITH)
March 1947
IRVINE ENGINEERING CO.
133 N. 1st Ave, Phoenix.
REGISTERED HIGHWAY ENGINEER
CERTIFICATE EXPIRES
WILLIAM T. KEPLINGER
DEC 31, 19
ARIZONA, U.S.A.
54'
90°04'
43'
31'
33'
43'
90°12'
WEST
653.46
GRANT
City Mon.

DIN 60012