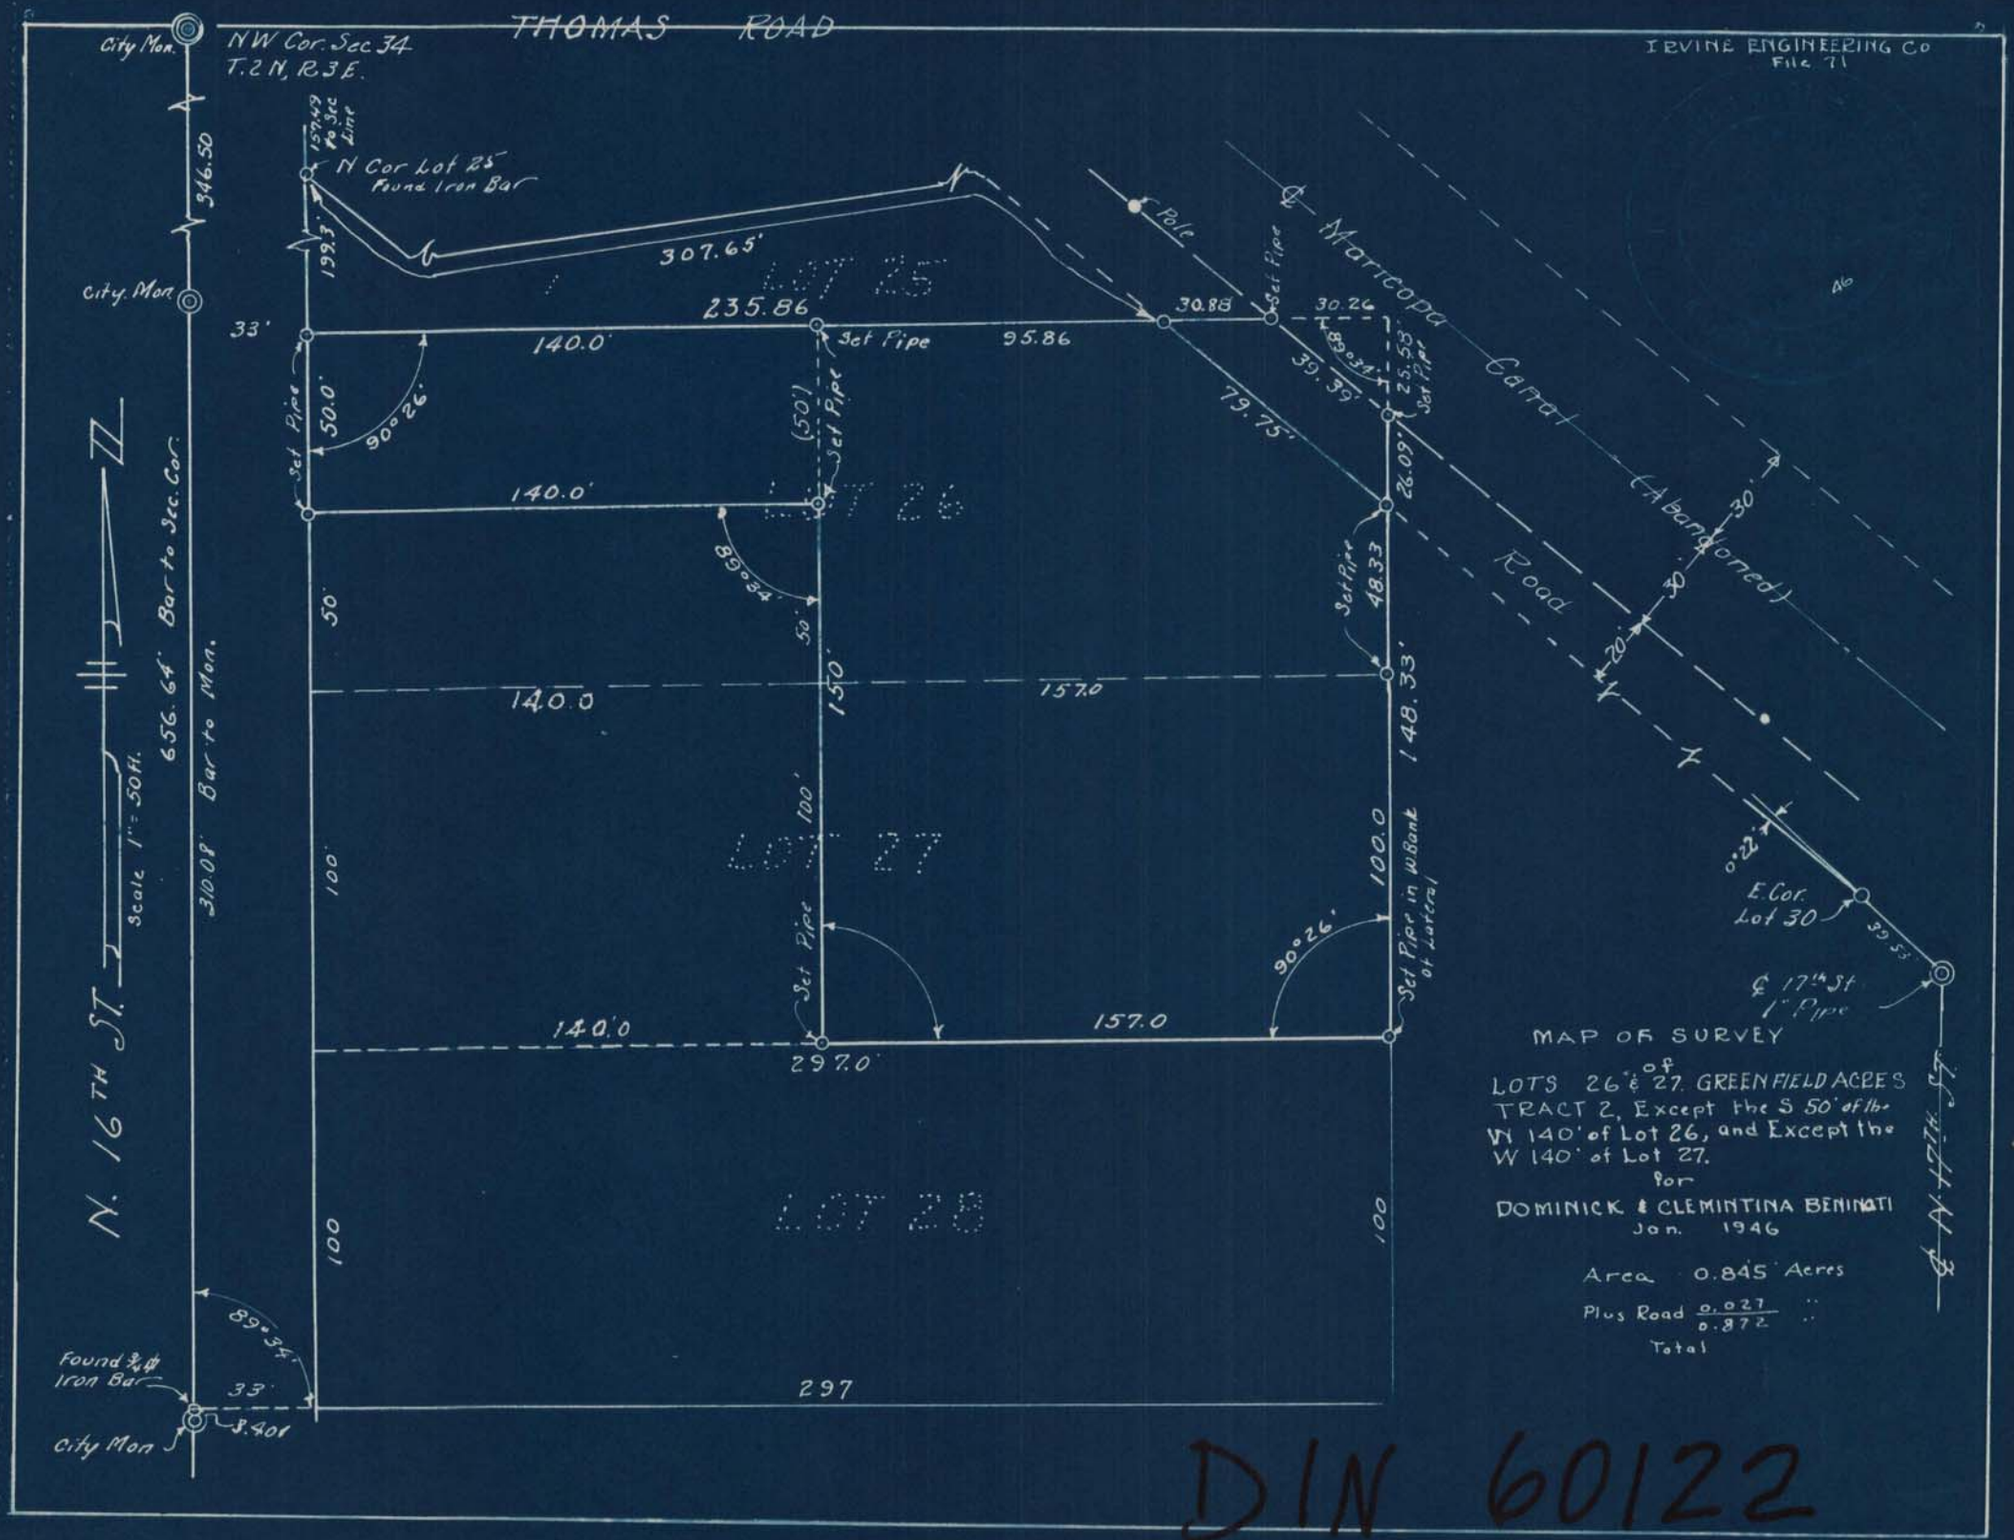
THOMAS ROAD
NW Cor. Sec. 34
T. 2 N, R. 3 E.
City Mon.
346.50
City Mon.
N Cor Lot 25
Found Iron Bar
157.49 to Sec Line
199.3'
307.65'
LOT 25
235.86
Set Pipe
95.86
30.88
Set Pipe
30.26
Pole
℄ Maricopa Canal (Abandoned)
Road
33'
140.0'
50.0'
90°26'
Set Pipe
(50')
Set Pipe
140.0'
LOT 26
89°34'
50'
50'
150'
140.0
157.0
148.33'
Set Pipe
48.33
26.09'
39.39'
89°34'
25.58'
Set Pipe
79.75'
30'
30'
20'
0°22'
E. Cor. Lot 30
39.53
℄ 17th St 1" Pipe
N. 16TH ST.
Scale 1" = 50 Ft.
656.64' Bar to Sec. Cor.
310.08' Bar to Mon.
100'
100'
LOT 27
Set Pipe
100.0
Set Pipe in W Bank of Lateral
90°26'
140.0
157.0
297.0'
LOT 28
100
100
89°34'
Found ¾ ϕ Iron Bar
33'
3.40'
City Mon
297
MAP OF SURVEY
of
LOTS 26 & 27 GREENFIELD ACRES
TRACT 2, Except the S 50' of the W 140' of Lot 26, and Except the W 140' of Lot 27.
for
DOMINICK & CLEMINTINA BENINATI
Jan. 1946
Area 0.845 Acres
Plus Road 0.027 "
0.872 "
Total
N. 17TH ST.
IRVINE ENGINEERING CO
File 71
DIN 60122