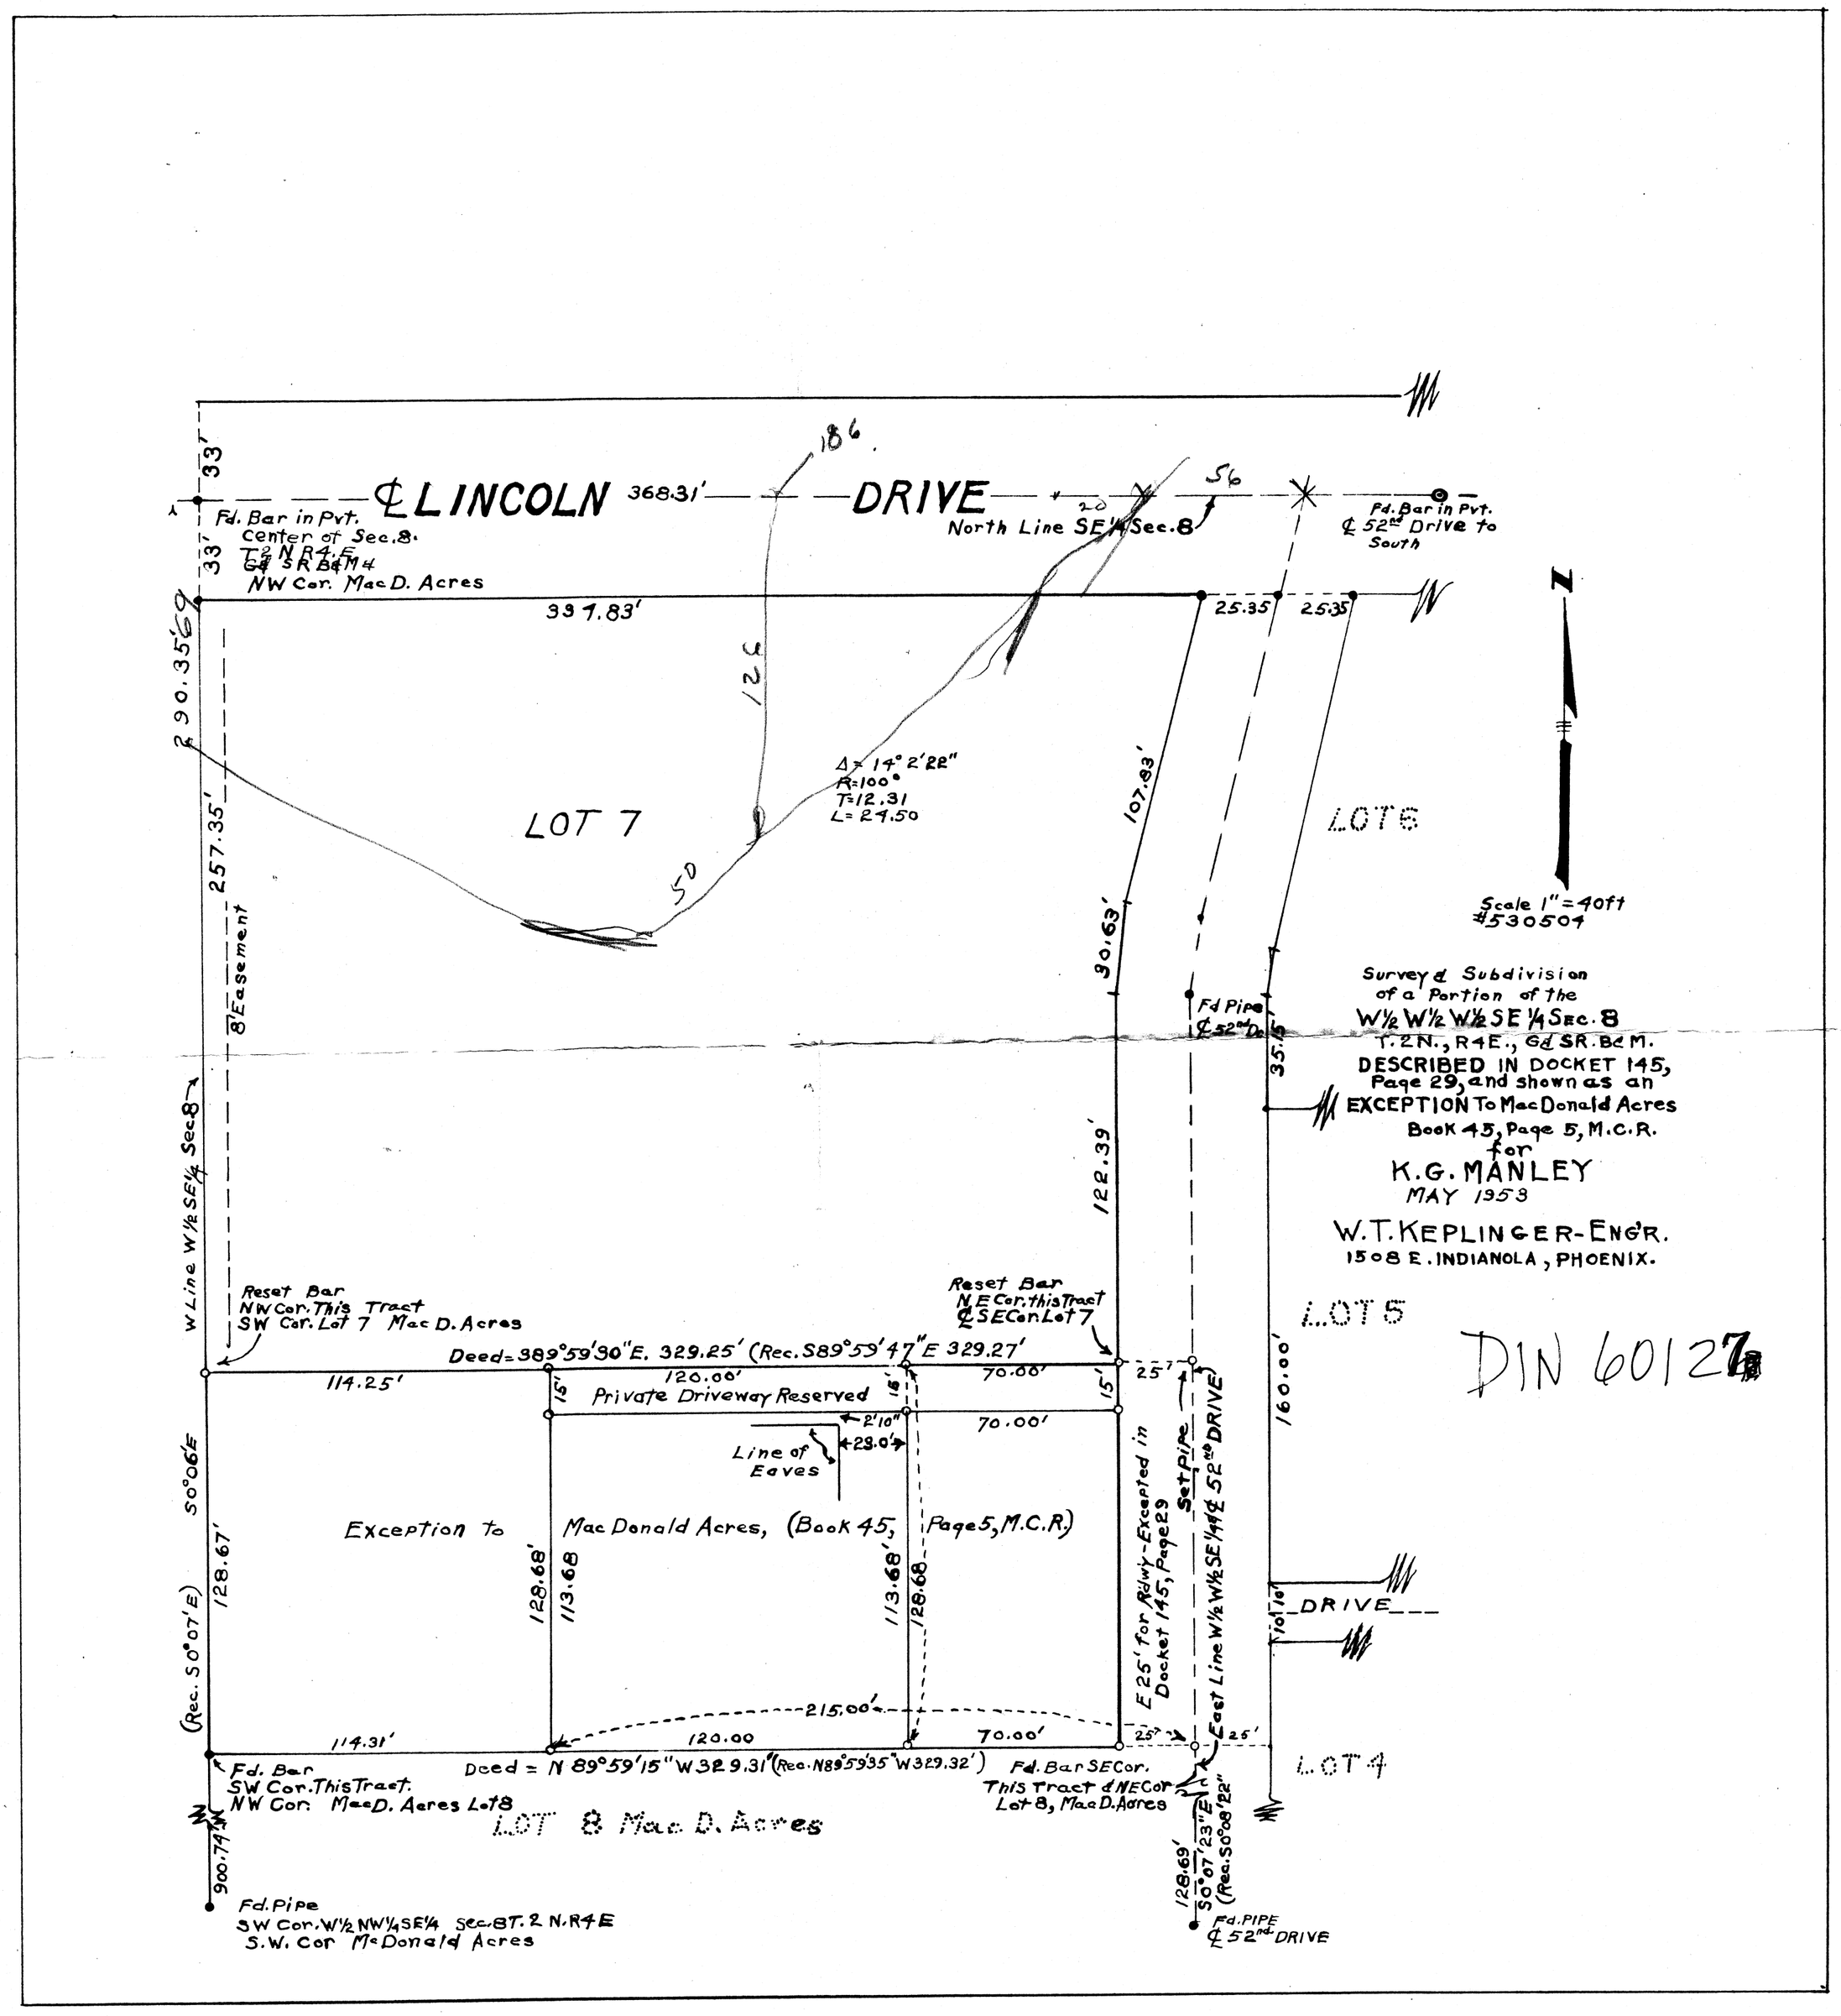

℄ LINCOLN DRIVE
368.31'
North Line SE¼ Sec. 8
Fd. Bar in Pvt. Center of Sec. 8. T2N R4E G&SR B&M NW Cor. MacD. Acres
Fd. Bar in Pvt. ℄ 52nd Drive to South
33'
33'
337.83'
25.35
25.35
290.35'
257.35'
8' Easement
LOT 7
Δ = 14° 2' 22"
R = 100°
T = 12.31
L = 24.50
107.83'
90.63'
122.39'
LOT 6
Scale 1" = 40ft
#530504
Fd Pipe ℄ 52nd Dr.
35.15'
Survey & Subdivision of a Portion of the W½ W½ W½ SE¼ Sec. 8 T. 2N., R4E., G&SR. B&M. DESCRIBED IN DOCKET 145, Page 29, and shown as an EXCEPTION To MacDonald Acres Book 45, Page 5, M.C.R. for K.G. MANLEY MAY 1953
W.T. KEPLINGER-ENG'R. 1508 E. INDIANOLA, PHOENIX.
W Line W½ SE¼ Sec. 8
Reset Bar NW Cor. This Tract SW Cor. Lot 7 MacD. Acres
Reset Bar NE Cor. this Tract ℄ SE Cor. Lot 7
LOT 5
DIN 60127
Deed = 389°59'30" E. 329.25' (Rec. S89°59'47" E 329.27'
114.25'
120.00'
70.00'
25'
160.00'
Private Driveway Reserved
2'10"
23.0'
70.00'
Line of Eaves
S0°06'E
(Rec. S0°07'E)
128.67'
Exception to MacDonald Acres, (Book 45, Page 5, M.C.R.)
128.68'
113.68
113.68'
128.68
E 25' for Rdwy - Excepted in Docket 145, Page 29
Set Pipe
East Line W½ W½ SE¼ & ℄ 52nd DRIVE
DRIVE
215.00'
114.31'
120.00
70.00'
25'
25'
LOT 4
Fd. Bar SW Cor. This Tract. NW Cor. MacD. Acres Lot 8
Deed = N 89°59'15" W 329.31' (Rec. N89°59'35" W 329.32')
Fd. Bar SE Cor. This Tract & NE Cor Lot 8, MacD. Acres
LOT 8 MacD. Acres
900.74'
128.69'
S0°07'23" E (Rec. S0°08'22"
Fd. Pipe SW Cor. W½ NW¼ SE¼ Sec. 8 T. 2 N. R4E S.W. Cor McDonald Acres
Fd. PIPE ℄ 52nd DRIVE