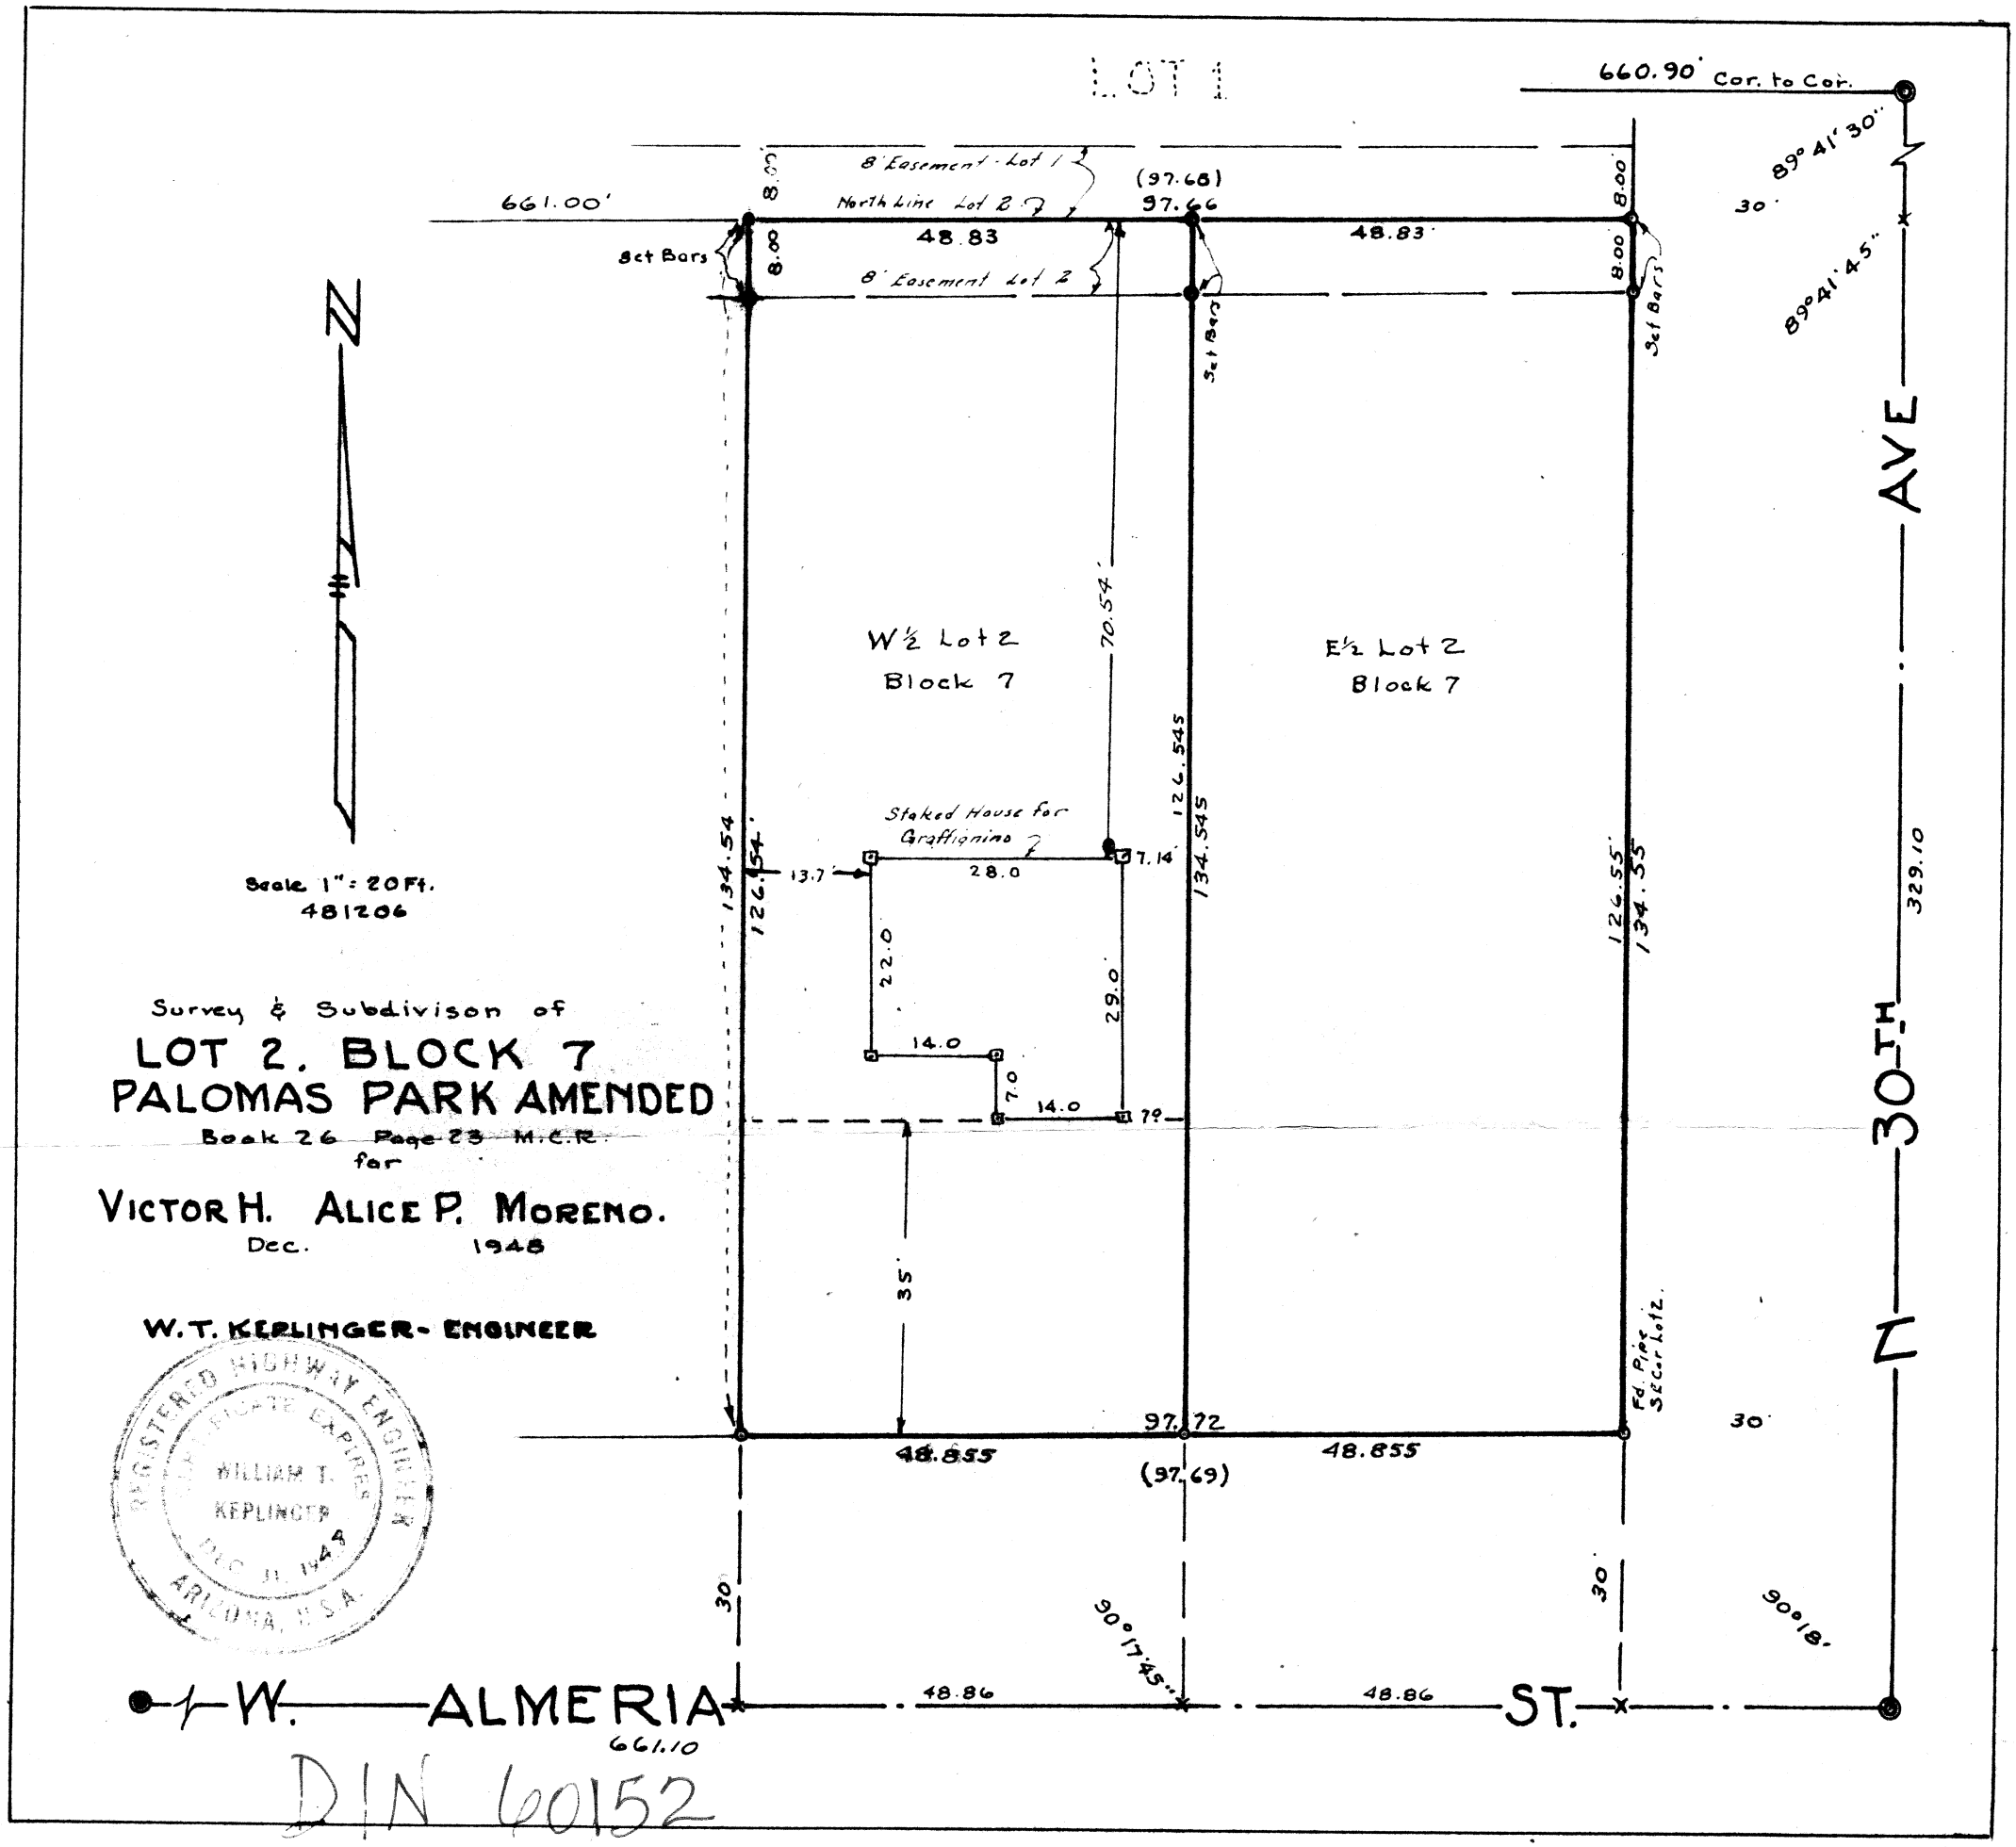
LOT 1
660.90' Cor. to Cor.
89° 41' 30"
30'
89° 41' 45"
8' Easement - Lot 1
North Line Lot 2
8' Easement Lot 2
661.00'
(97.68)
97.66
48.83
48.83
8.00
8.00
8.00
8.00
Set Bars
Set Bars
Set Bars
AVE
W½ Lot 2
Block 7
E½ Lot 2
Block 7
70.54'
126.545
134.545
Staked House for Graffignino
13.7
28.0
7.14
134.54
126.54
126.55
134.55
329.10
22.0
29.0
14.0
7.0
14.0
7?
35'
30TH
Fd. Pipe SE Cor Lot 2
97.72
48.855
48.855
(97.69)
30
30
30
90° 17' 45"
90° 18'
W. ALMERIA ST.
48.86
48.86
661.10
Scale 1" = 20 Ft.
481206
Survey & Subdivison of
LOT 2. BLOCK 7
PALOMAS PARK AMENDED
Book 26 Page 23 M.C.R.
for
VICTOR H. ALICE P. MORENO.
Dec. 1948
W. T. KEPLINGER - ENGINEER
REGISTERED HIGHWAY ENGINEER
CERTIFICATE EXPIRES
WILLIAM T. KEPLINGER
DEC. 31, 1948
ARIZONA, U.S.A.
DIN 60152