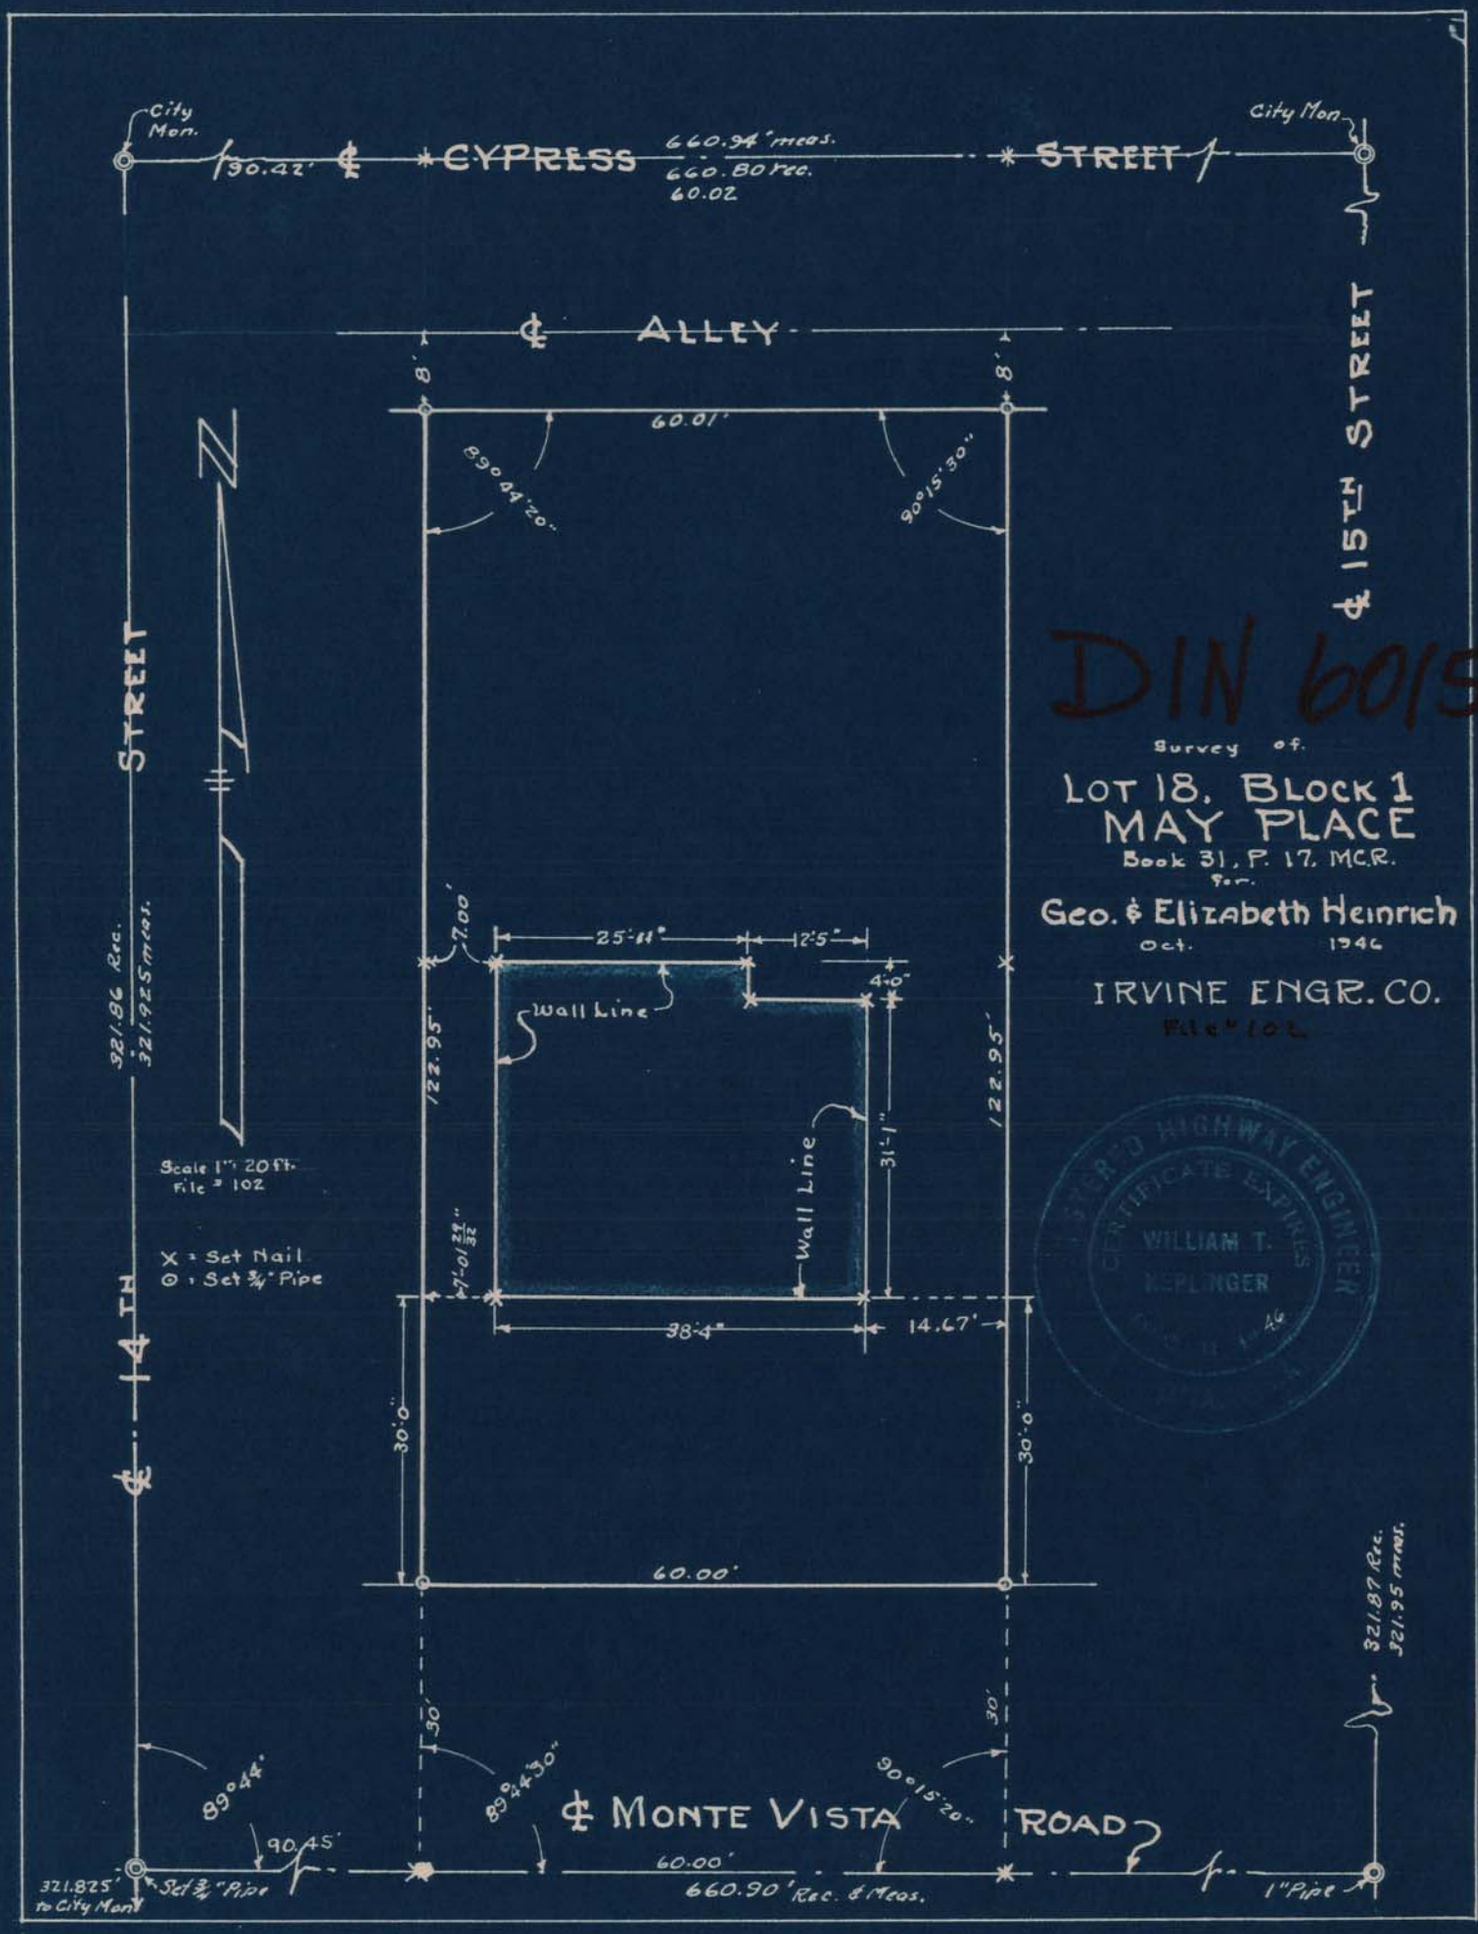
City Mon.
90.42'
℄ CYPRESS
660.94' meas.
660.80 rec.
60.02
STREET
City Mon.
℄ ALLEY
8'
8'
60.01'
89°44'20"
90°15'30"
℄ 15TH STREET
DIN 60155
Survey of.
LOT 18, BLOCK 1
MAY PLACE
Book 31, P. 17, M.C.R.
for.
Geo. & Elizabeth Heinrich
Oct. 1946
IRVINE ENGR. CO.
File # 102
STREET
321.86 Rec.
321.925 meas.
N
Scale 1" = 20 ft.
File # 102
X = Set Nail
⊙ = Set ¾" Pipe
7.00'
25'-11"
12'5"
4'-0"
Wall Line
122.95'
122.95'
31'-1"
Wall Line
4'-1-01 29/32"
38'-4"
14.67'
30'-0"
30'-0"
60.00'
℄ 14TH
30'
30'
89°44'
89°44'30"
90°15'20"
℄ MONTE VISTA ROAD
90.45'
60.00'
660.90' Rec. & Meas.
321.825' to City Mon.
Set ¾" Pipe
1" Pipe
321.87 Rec.
321.95 meas.
REGISTERED HIGHWAY ENGINEER
CERTIFICATE EXPIRES
WILLIAM T. KEPLINGER