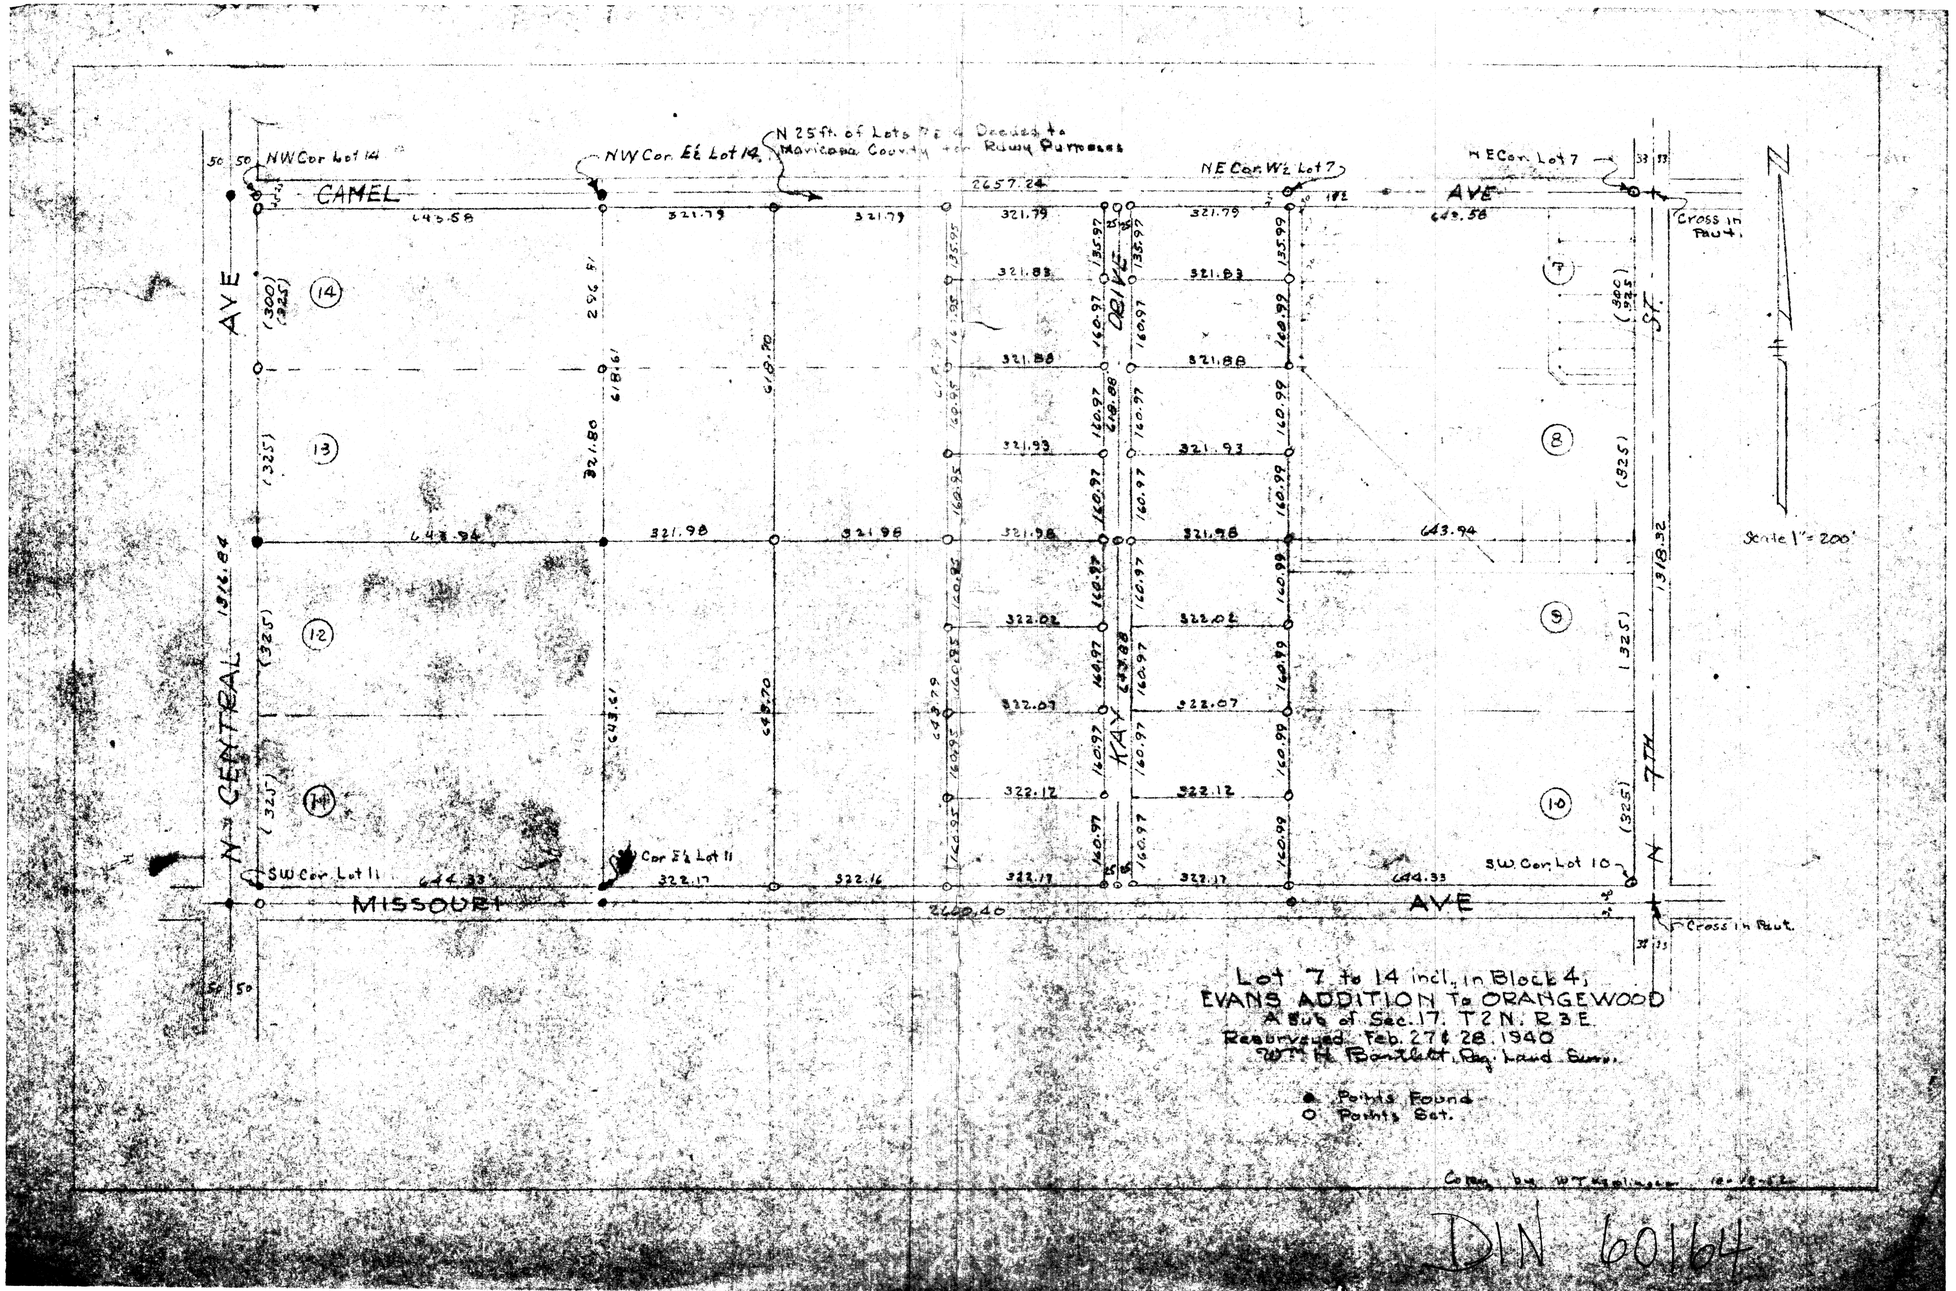
NW Cor Lot 14
NW Cor E½ Lot 14
N 25 ft. of Lots 7 & 8 Deeded to Maricopa County for Road Purposes
NE Cor W½ Lot 7
NE Cor Lot 7
CAMEL
AVE
CRAIG
ST
MAY
N. CENTRAL
MISSOURI
Cross in Pavt.
SW Cor Lot 11
Cor E½ Lot 11
SW Cor Lot 10
2657.24
2660.40
1318.84
1318.92
643.58
644.33
643.94
321.79
321.88
321.93
321.98
322.02
322.07
322.12
322.17
322.16
135.95
135.99
160.97
160.99
256.81
618.80
321.80
643.57
643.79
643.88
595.70
(300)
(325)
Scale 1" = 200'
Lot 7 to 14 incl. in Block 4,
EVANS ADDITION To ORANGEWOOD
A Sub of Sec. 17. T2N. R3E
Resurveyed Feb. 27 & 28. 1940
W.T.H. Bartlett, Reg. Land Surv.
Points Found
Points Set.
Comp. by W.T.H.
DIN 60164