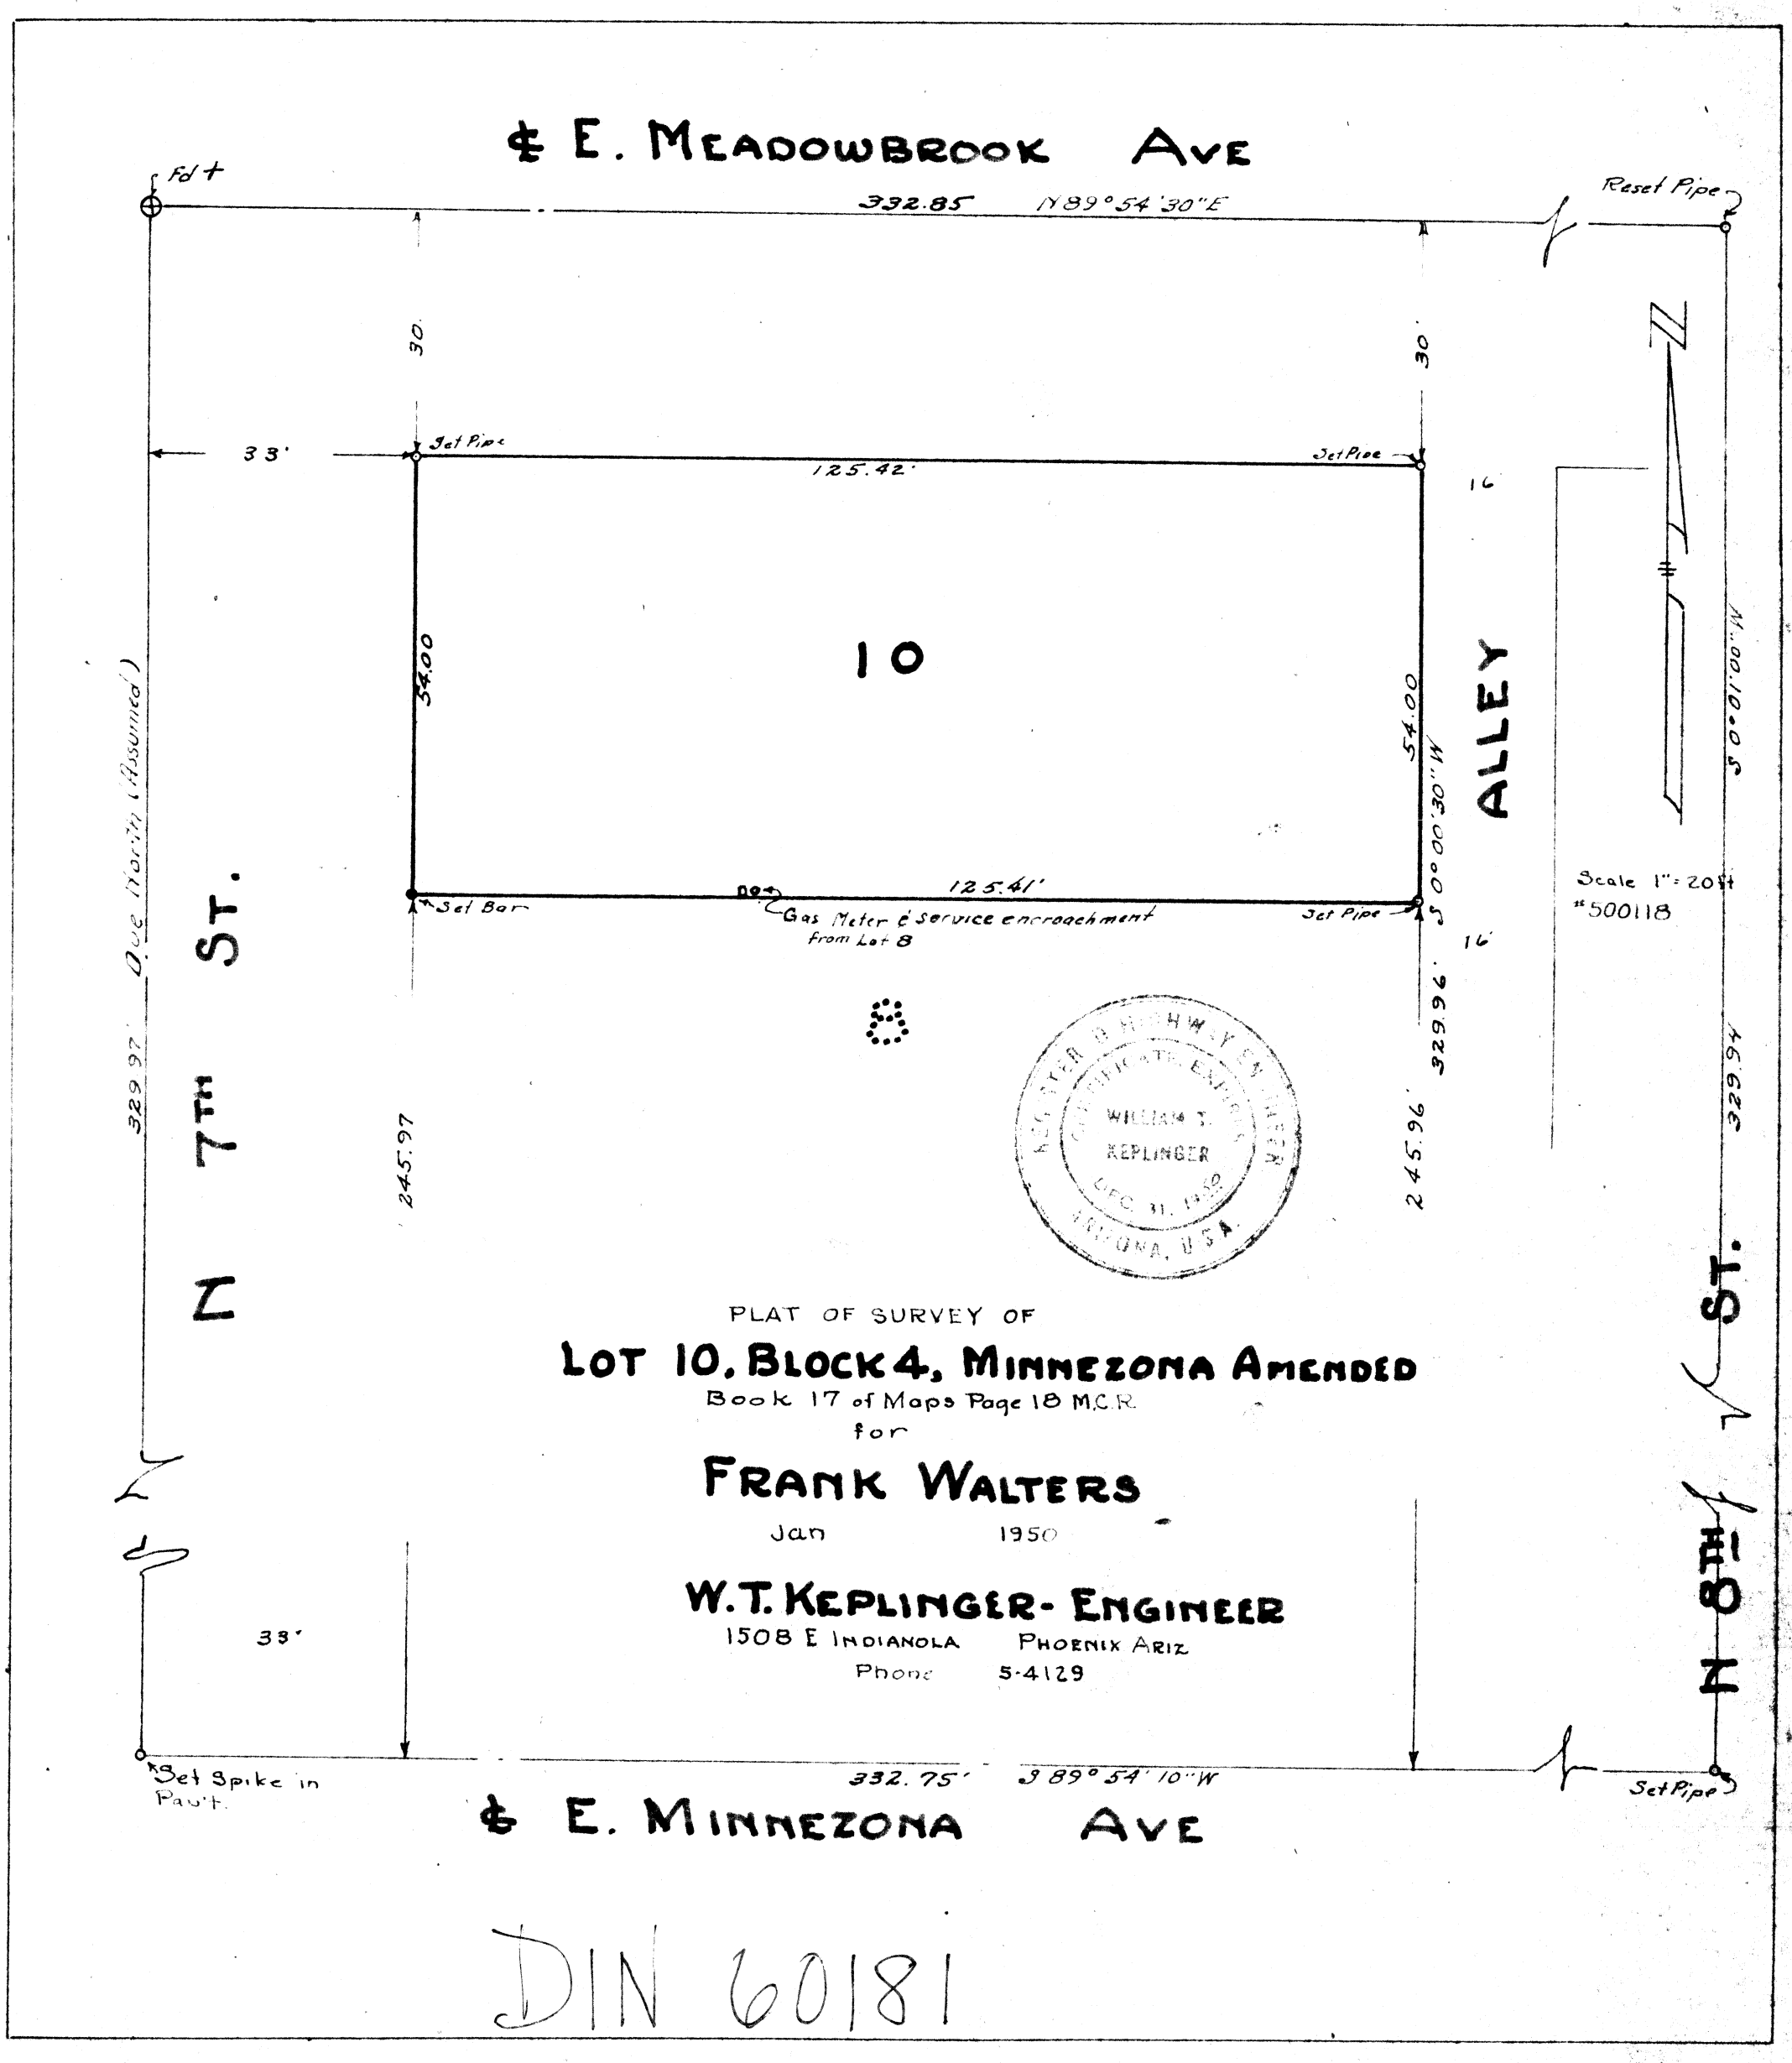
℄ E. MEADOWBROOK AVE
Fd +
332.85 N89°54'30"E
Reset Pipe
30'
30'
33'
Set Pipe
125.42'
Set Pipe
16'
10
54.00
54.00
S00°00'30"W
ALLEY
N 00°10'00"S
Scale 1" = 20 ft
#500118
125.41'
Set Bar
Gas Meter & Service encroachment from Lot 8
Set Pipe
16'
329.96'
329.94'
245.97'
245.96'
329.97' Due North (Assumed)
N 7TH ST.
ST.
33'
Set Spike in Pav't.
332.75' S89°54'10"W
Set Pipe
℄ E. MINNEZONA AVE
REGISTERED HIGHWAY ENGINEER
CERTIFICATE EXPIRES
WILLIAM T. KEPLINGER
DEC. 31, 1950
ARIZONA, U.S.A.
PLAT OF SURVEY OF
LOT 10, BLOCK 4, MINNEZONA AMENDED
Book 17 of Maps Page 18 M.C.R.
for
FRANK WALTERS
Jan 1950
W.T. KEPLINGER - ENGINEER
1508 E INDIANOLA PHOENIX ARIZ
Phone 5-4129

DIN 60181