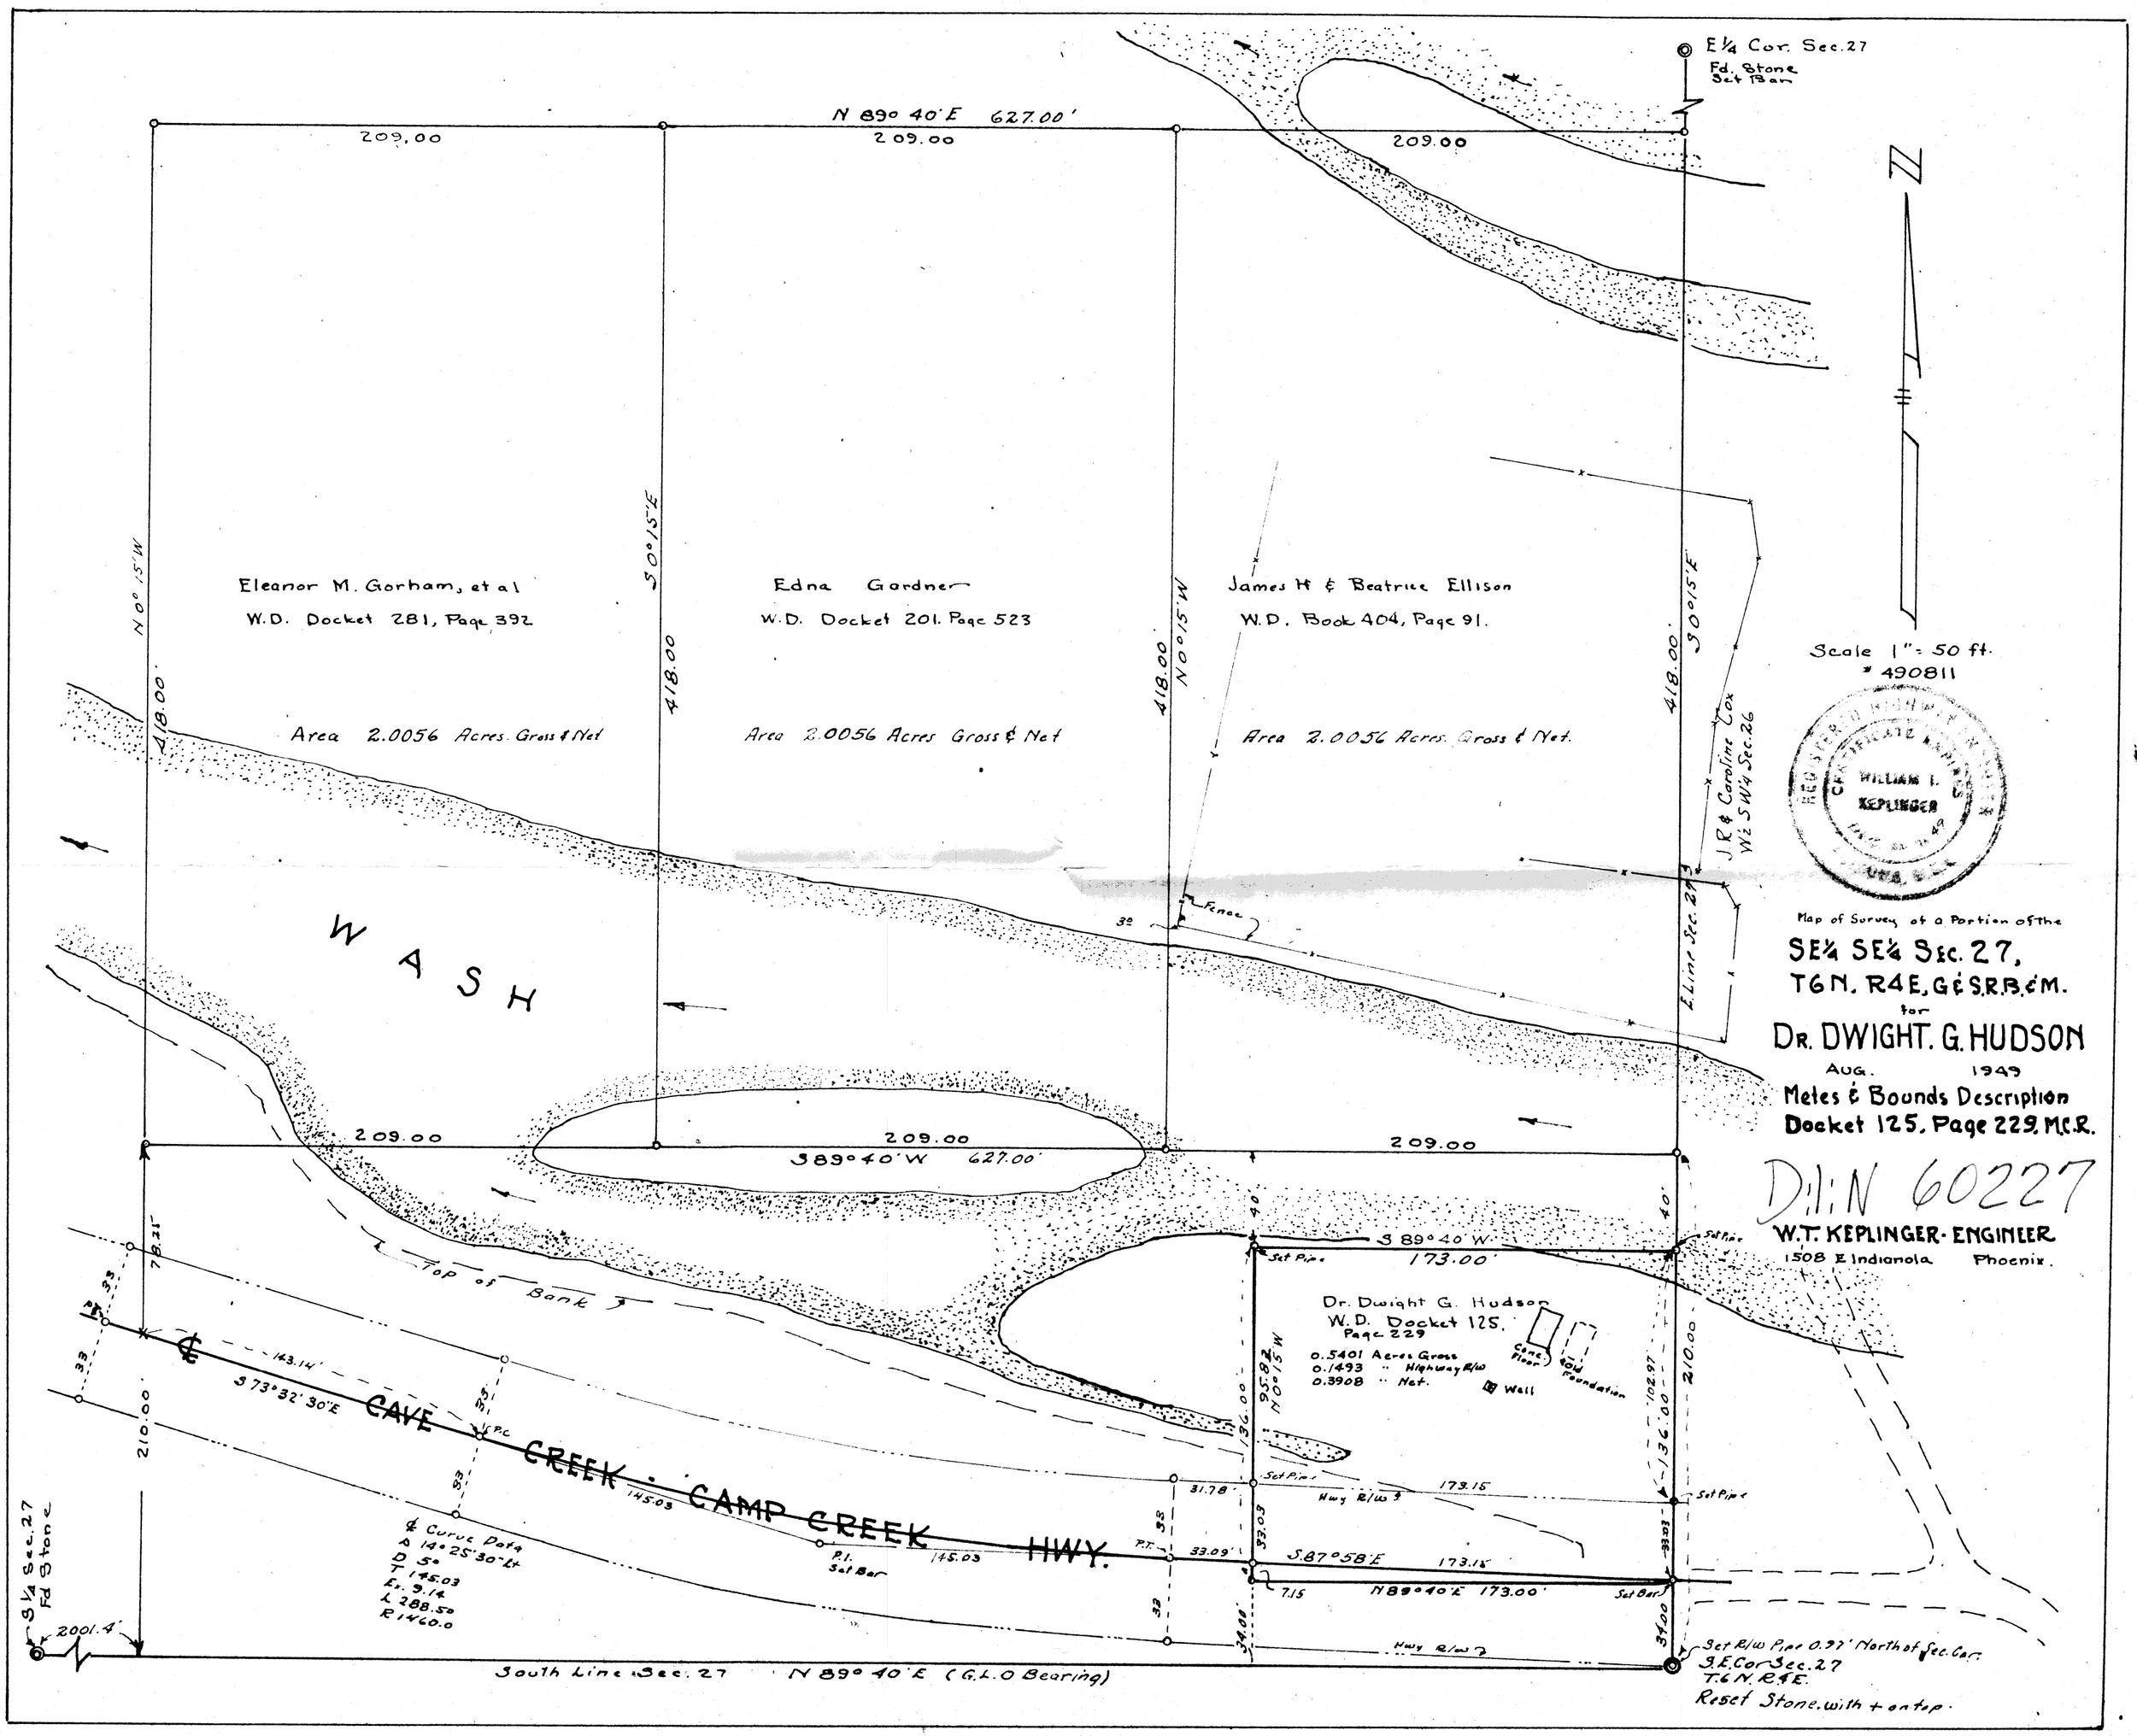

E¼ Cor. Sec. 27
Fd. Stone
Set Bar
N 89° 40' E 627.00'
209.00
209.00
209.00
N
Eleanor M. Gorham, et al
W.D. Docket 281, Page 392
Edna Gardner
W.D. Docket 201. Page 523
James H & Beatrice Ellison
W.D. Book 404, Page 91.
N 0° 15' W
S 0° 15' E
418.00
418.00
418.00
418.00
Area 2.0056 Acres Gross & Net
Area 2.0056 Acres Gross & Net
Area 2.0056 Acres Gross & Net.
Scale 1" = 50 ft.
490811
J.R. & Caroline Cox
W½ SW¼ Sec. 26
E. Line Sec. 27
Fence
WASH
Map of Survey of a Portion of the
SE¼ SE¼ Sec. 27,
T6N. R4E. G & S.R.B. & M.
for
Dr. DWIGHT. G. HUDSON
Aug. 1949
Metes & Bounds Description
Docket 125. Page 229. M.C.R.
D.I.N 60227
W.T. KEPLINGER - ENGINEER
1508 E Indianola Phoenix.
209.00
209.00
209.00
S 89° 40' W 627.00'
S 89° 40' W
173.00'
Set Pipe
Top of Bank
Dr. Dwight G. Hudson
W.D. Docket 125.
Page 229
0.5401 Acres Gross
0.1493 " Highway R/W
0.3908 " Net.
Conc. Floor
Old Foundation
Well
95.82
N 0° 15' W
136.00
210.00
143.14'
S 73° 32' 30" E
CAVE CREEK - CAMP CREEK HWY.
145.03
P.I.
Set Bar
145.03
31.78'
Set Pipe
173.15
Hwy R/W
33.09'
S 87° 58' E
173.15
7.15
N 89° 40' E 173.00'
Set Bar
Hwy R/W
℄ Curve Data
Δ 14° 25' 30" Lt
D 5°
T 145.03
Ex. 9.14
L 288.50
R 1460.0
S¼ Sec. 27
Fd Stone
2001.4'
South Line Sec. 27 N 89° 40' E (G.L.O Bearing)
Set R/W Pipe 0.97' North of Sec. Cor.
S.E. Cor Sec. 27
T.6N. R4E.
Reset Stone, with + on top.