KRAMER 583 3012 FISH

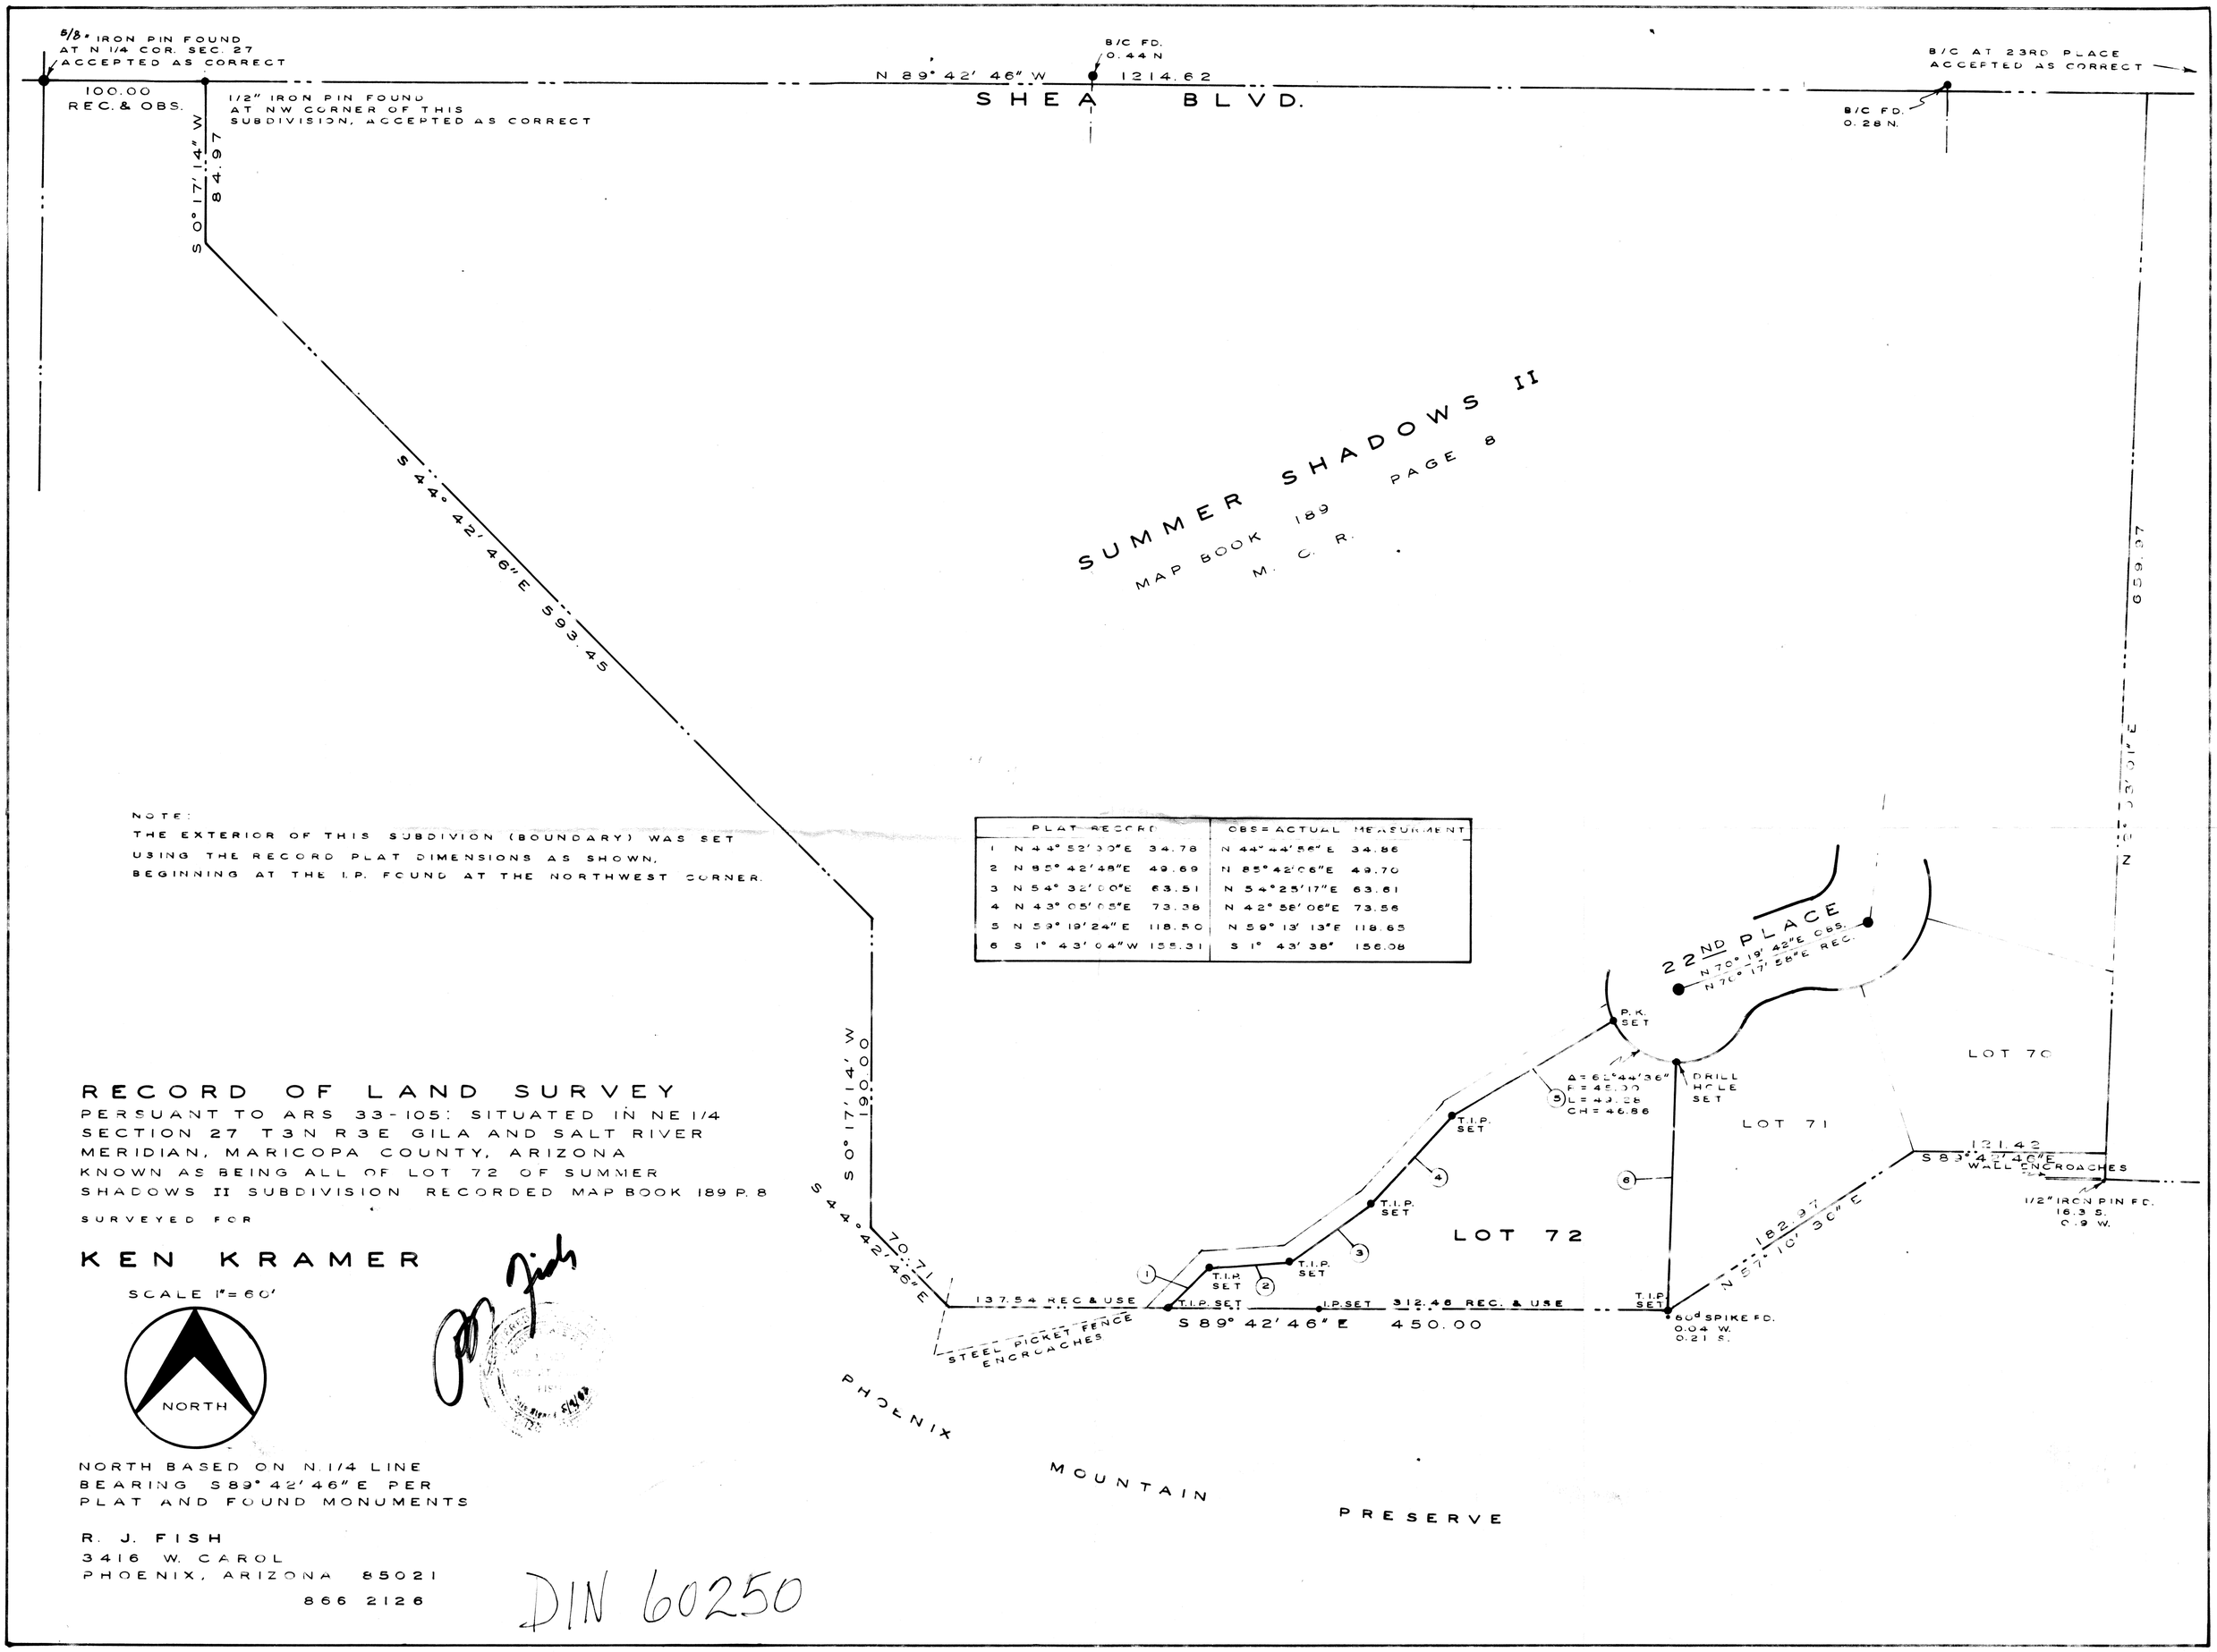

PLAT RECORD		OBS = ACTUAL MEASUREMENT	
1 N 44° 52' 30" E	34.78	N 44° 44' 56" E	34.86
2 N 85° 42' 48" E	49.69	N 85° 42' 06" E	49.70
3 N 54° 32' 00" E	63.51	N 54° 25' 17" E	63.61
4 N 43° 05' 05" E	73.38	N 42° 58' 06" E	73.56
5 N 59° 19' 24" E	118.50	N 59° 13' 13" E	118.65
6 S 1° 43' 04" W	155.31	S 1° 43' 38"	156.08

NOTE:
THE EXTERIOR OF THIS SUBDIVION (BOUNDARY) WAS SET USING THE RECORD PLAT DIMENSIONS AS SHOWN, BEGINNING AT THE I.P. FOUND AT THE NORTHWEST CORNER.

RECORD OF LAND SURVEY

PERSUANT TO ARS 33-105: SITUATED IN NE 1/4 SECTION 27 T3N R3E GILA AND SALT RIVER MERIDIAN, MARICOPA COUNTY, ARIZONA KNOWN AS BEING ALL OF LOT 72 OF SUMMER SHADOWS II SUBDIVISION RECORDED MAP BOOK 189 P. 8

SURVEYED FOR

KEN KRAMER

SCALE 1" = 60'

NORTH

NORTH BASED ON N. 1/4 LINE BEARING S 89° 42' 46" E PER PLAT AND FOUND MONUMENTS

R. J. FISH
3416 W. CAROL
PHOENIX, ARIZONA 85021
866 2126

DIN 60250