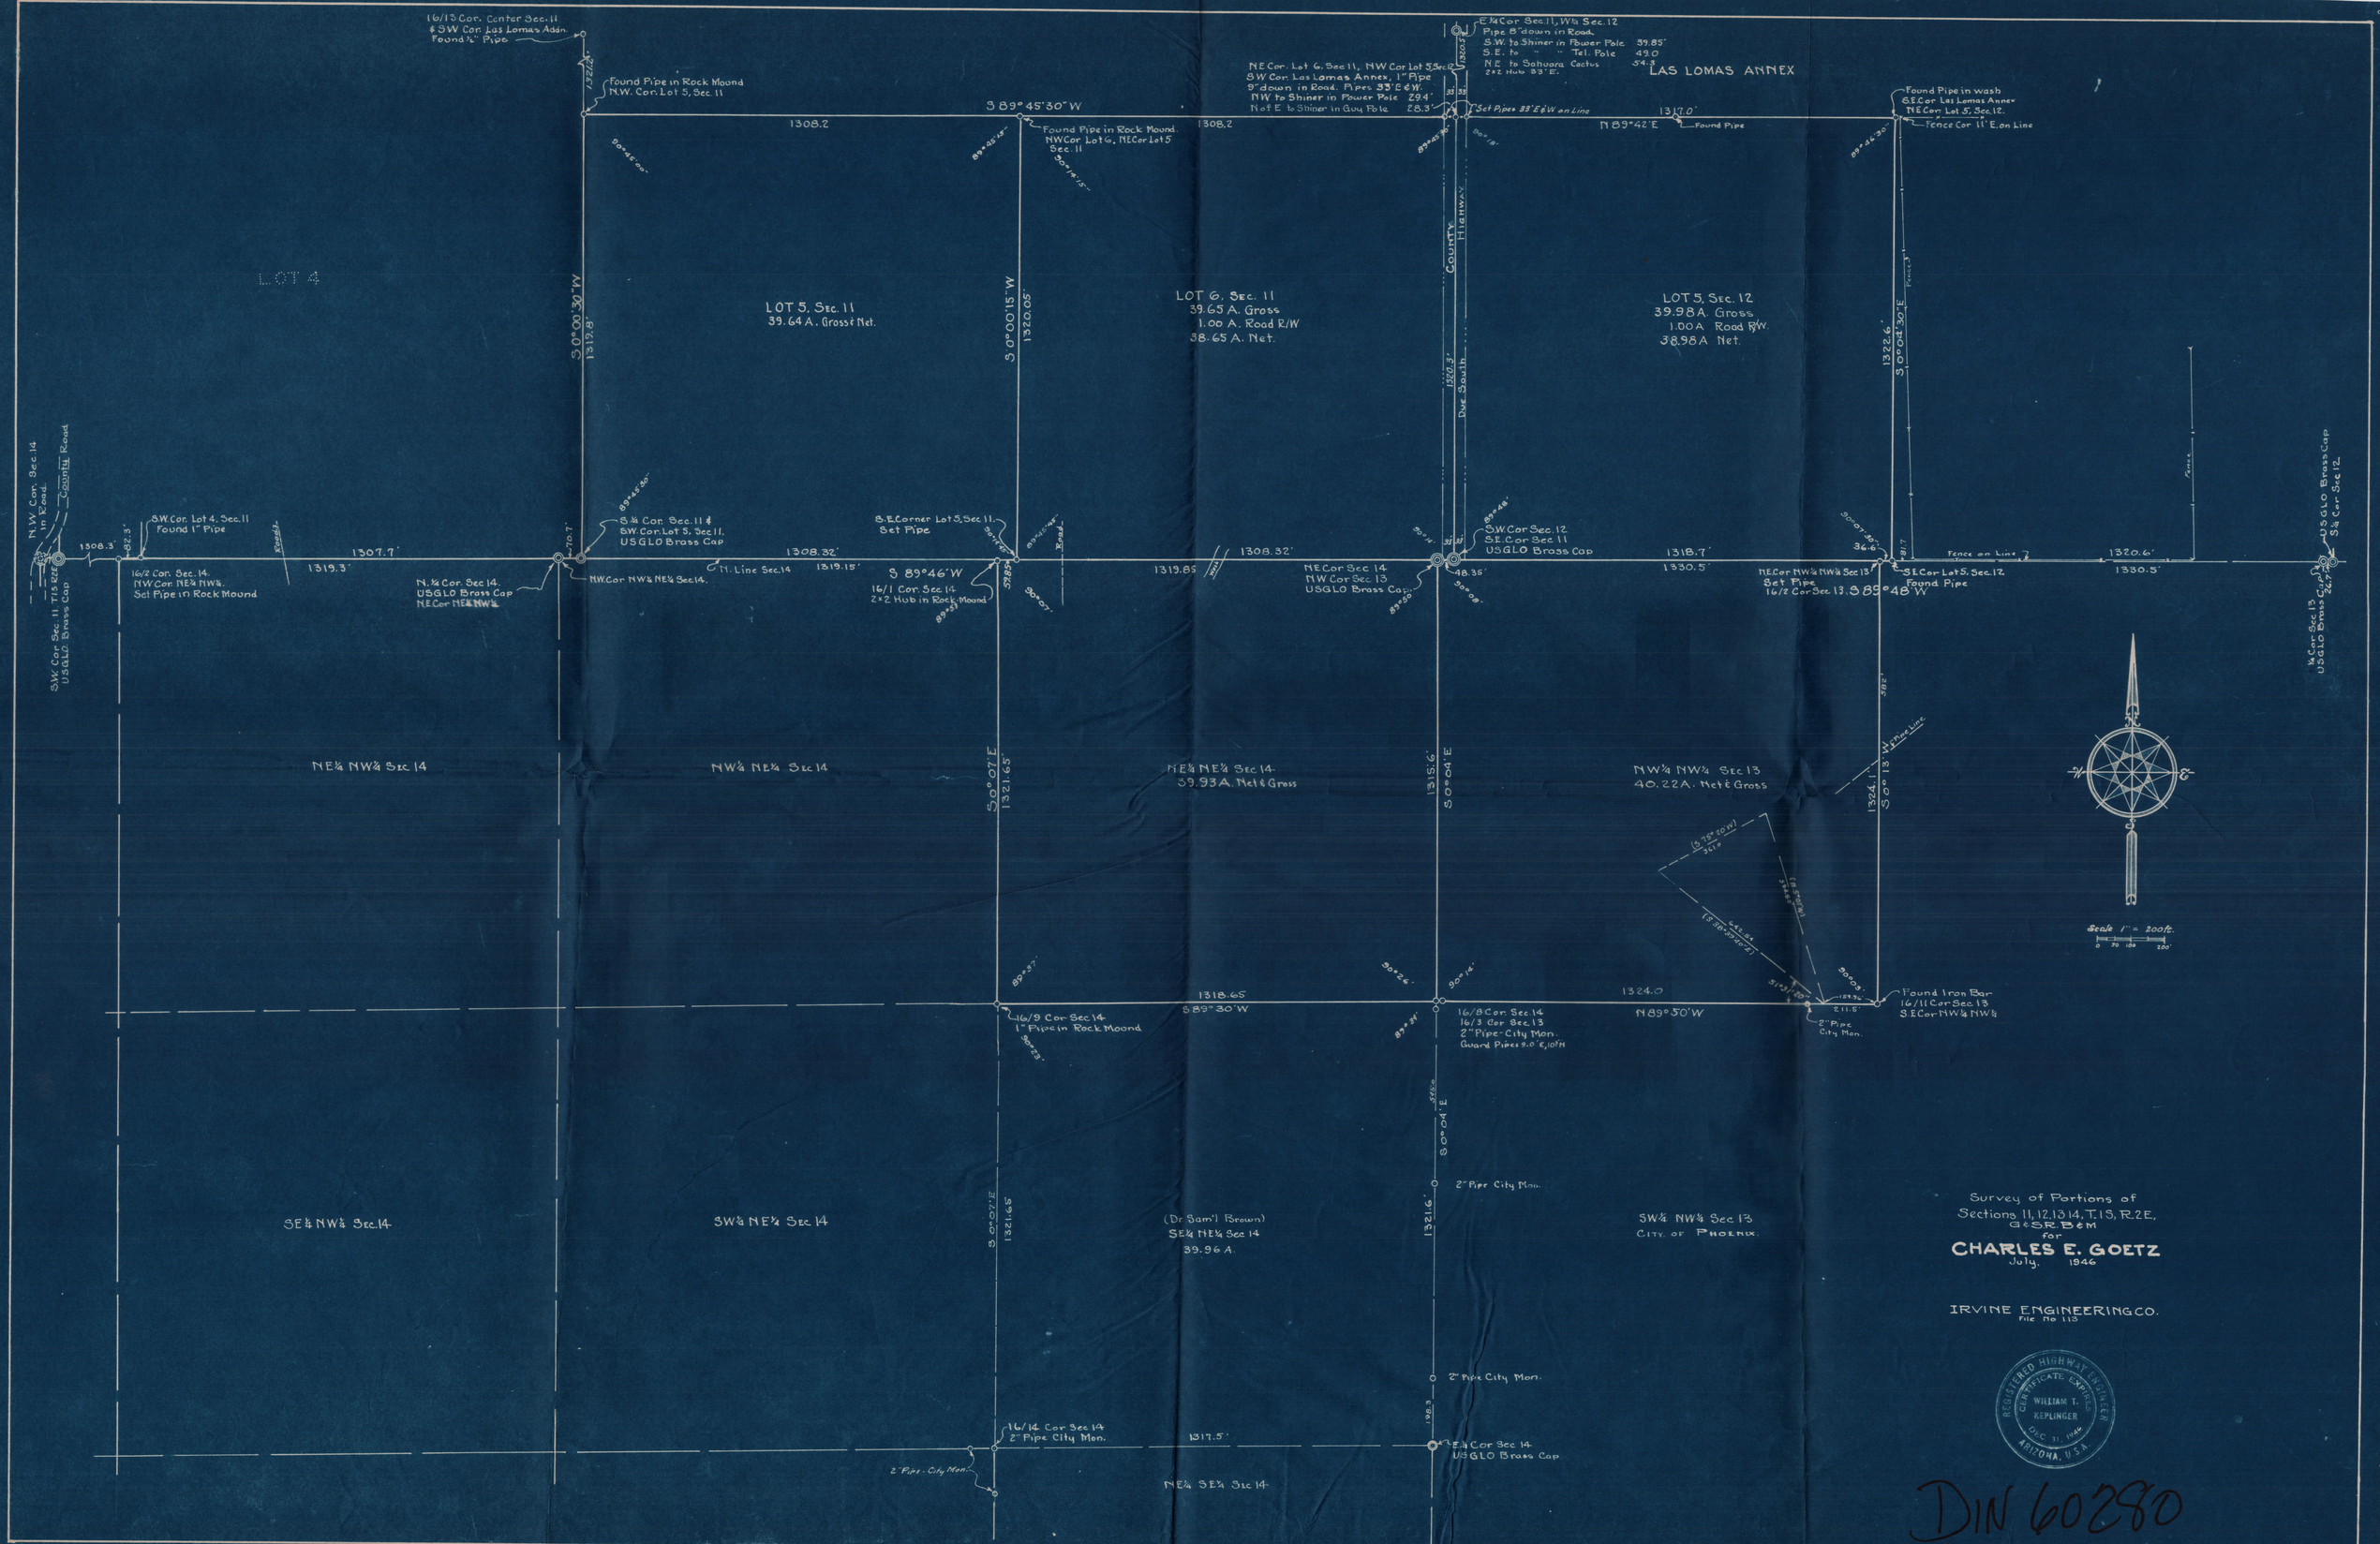
LAS LOMAS ANNEX
LOT 4
LOT 5, Sec. 11
39.64 A. Gross & Net.
LOT 6, Sec. 11
39.65 A. Gross
1.00 A. Road R/W
38.65 A. Net.
LOT 5, Sec. 12
39.98 A. Gross
1.00 A Road R/W.
38.98 A Net.
NE¼ NW¼ Sec 14
NW¼ NE¼ Sec 14
NE¼ NE¼ Sec 14
39.93 A. Net & Gross
NW¼ NW¼ Sec 13
40.22 A. Net & Gross
SE¼ NW¼ Sec 14
SW¼ NE¼ Sec 14
(Dr Sam'l Brown)
SE¼ NE¼ Sec 14
39.96 A.
SW¼ NW¼ Sec 13
City of Phoenix
NE¼ SE¼ Sec 14
Survey of Portions of
Sections 11, 12, 13 14, T. 1 S, R. 2 E,
G & S R. B & M
for
CHARLES E. GOETZ
July, 1946
IRVINE ENGINEERING CO.
File No 113
REGISTERED HIGHWAY ENGINEER
CERTIFICATE EXPIRES
WILLIAM T. KEPLINGER
DEC 31, 1946
ARIZONA, U.S.A.
DIN 60280