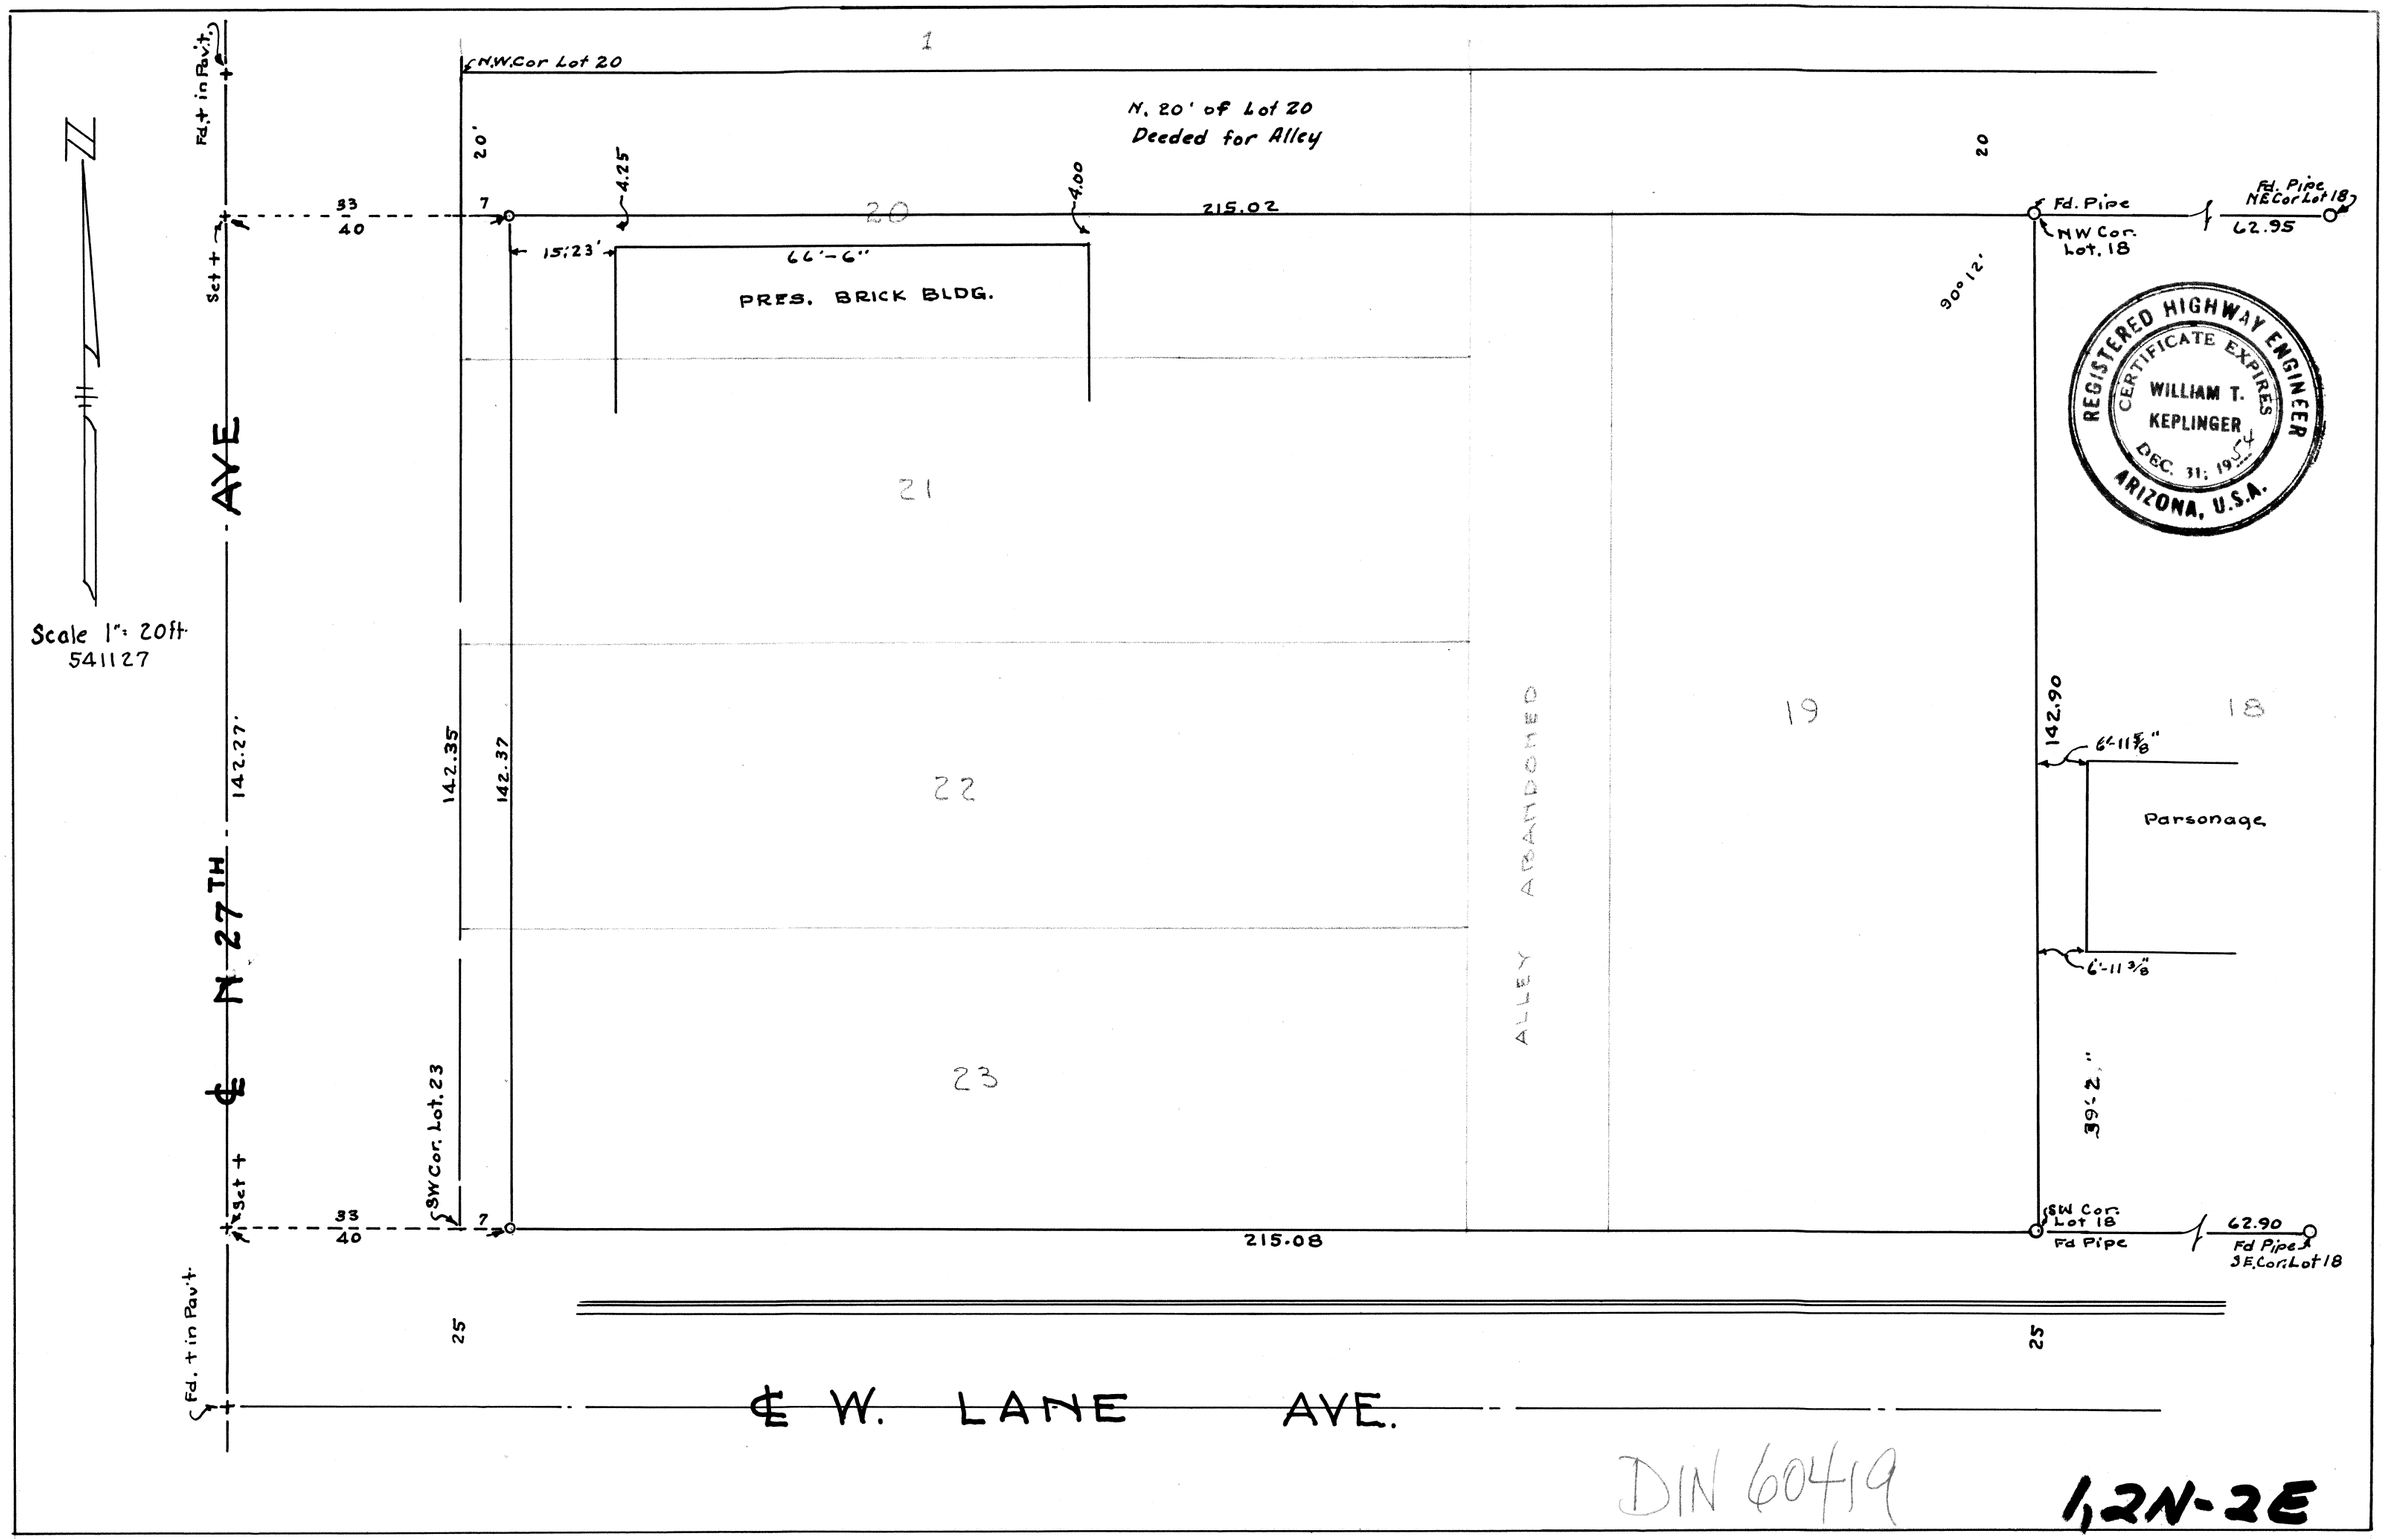
N.W.Cor Lot 20
N. 20' of Lot 20
Deeded for Alley
Fd. + in Pav't
Set +
33
40
7
20'
4.25
4.00
20
215.02
Fd. Pipe
NW Cor.
Lot. 18
Fd. Pipe
NE Cor Lot 18
62.95
15.23'
66'-6"
PRES. BRICK BLDG.
90° 12'
REGISTERED HIGHWAY ENGINEER
CERTIFICATE EXPIRES
WILLIAM T.
KEPLINGER
DEC. 31, 1954
ARIZONA, U.S.A.
Scale 1" = 20ft.
541127
21
19
18
142.27'
142.35
142.37
142.90
6'-11 5/8"
Parsonage
6'-11 3/8"
22
ALLEY ABANDONED
℄ N. 27TH
23
39'-2"
SW Cor. Lot. 23
SW Cor.
Lot 18
Fd Pipe
62.90
Fd Pipe
SE Cor. Lot 18
215.08
25
℄ W. LANE AVE.
DIN 60419
1,2N-2E