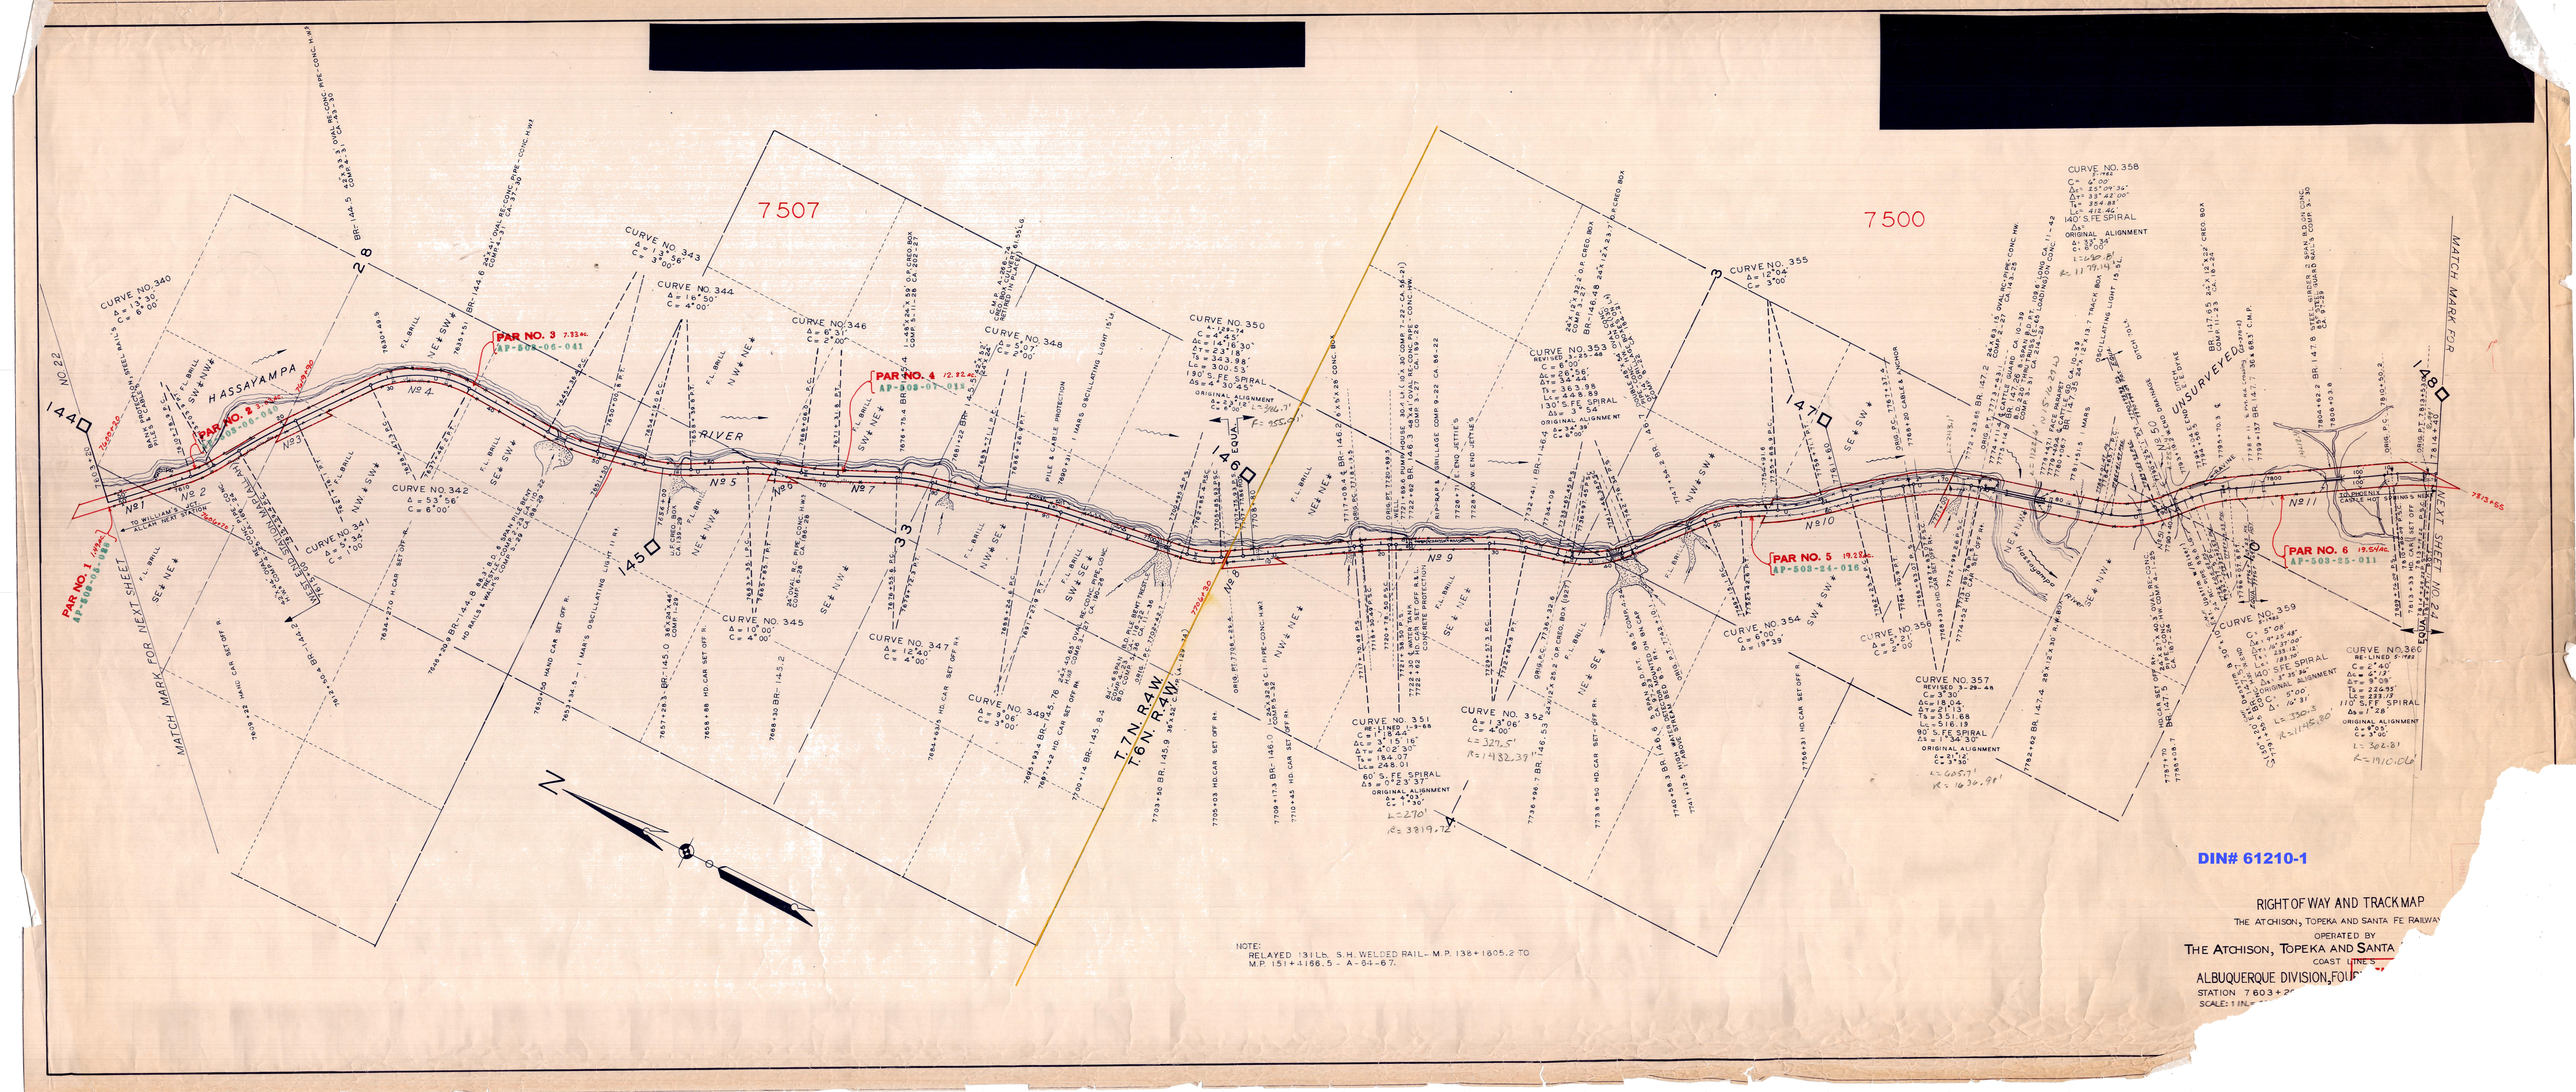
7507
7500
HASSAYAMPA
RIVER
T.7N. R.4W.
T.6N. R.4W.
PAR NO. 1
AP-503-04-040
PAR NO. 2
AP-503-06-040
PAR NO. 3
AP-503-06-041
PAR NO. 4
AP-503-07-013
PAR NO. 5
AP-503-24-016
PAR NO. 6
AP-503-25-011
MATCH MARK FOR NEXT SHEET
MATCH MARK FOR
NEXT SHEET NO. 24
CURVE NO. 340
CURVE NO. 341
CURVE NO. 342
CURVE NO. 343
CURVE NO. 344
CURVE NO. 345
CURVE NO. 346
CURVE NO. 347
CURVE NO. 348
CURVE NO. 349
CURVE NO. 350
CURVE NO. 351
CURVE NO. 352
CURVE NO. 353
CURVE NO. 354
CURVE NO. 355
CURVE NO. 356
CURVE NO. 357
CURVE NO. 358
CURVE NO. 359
CURVE NO. 360
UNSURVEYED
NOTE:
RELAYED 131 LB. S.H. WELDED RAIL - M.P. 138+1805.2 TO M.P. 151+4188.5 - A-94-67.
DIN# 61210-1
RIGHT OF WAY AND TRACK MAP
THE ATCHISON, TOPEKA AND SANTA FE RAILWAY
OPERATED BY
THE ATCHISON, TOPEKA AND SANTA
COAST LINES
ALBUQUERQUE DIVISION, FOUR
STATION 7603+2
SCALE: 1 IN.