BUREAU OF RECLAMATION
ARIZONA PROJECTS OFFICE

DIN# 62431-1

BY	DATE	FEATURE
JPM	4-3-85	56A R-3

SECTION	TOWNSHIP	RANGE	
33	3S	9E	G.S.R.M.

ARIZONA STATE PLANE COORDINATES CENTRAL ZONE

GRID FACTOR .99985104 MEAN ELEV. 1555

DISTANCES SHOWN ARE ~~GROUND~~ DISTANCES.

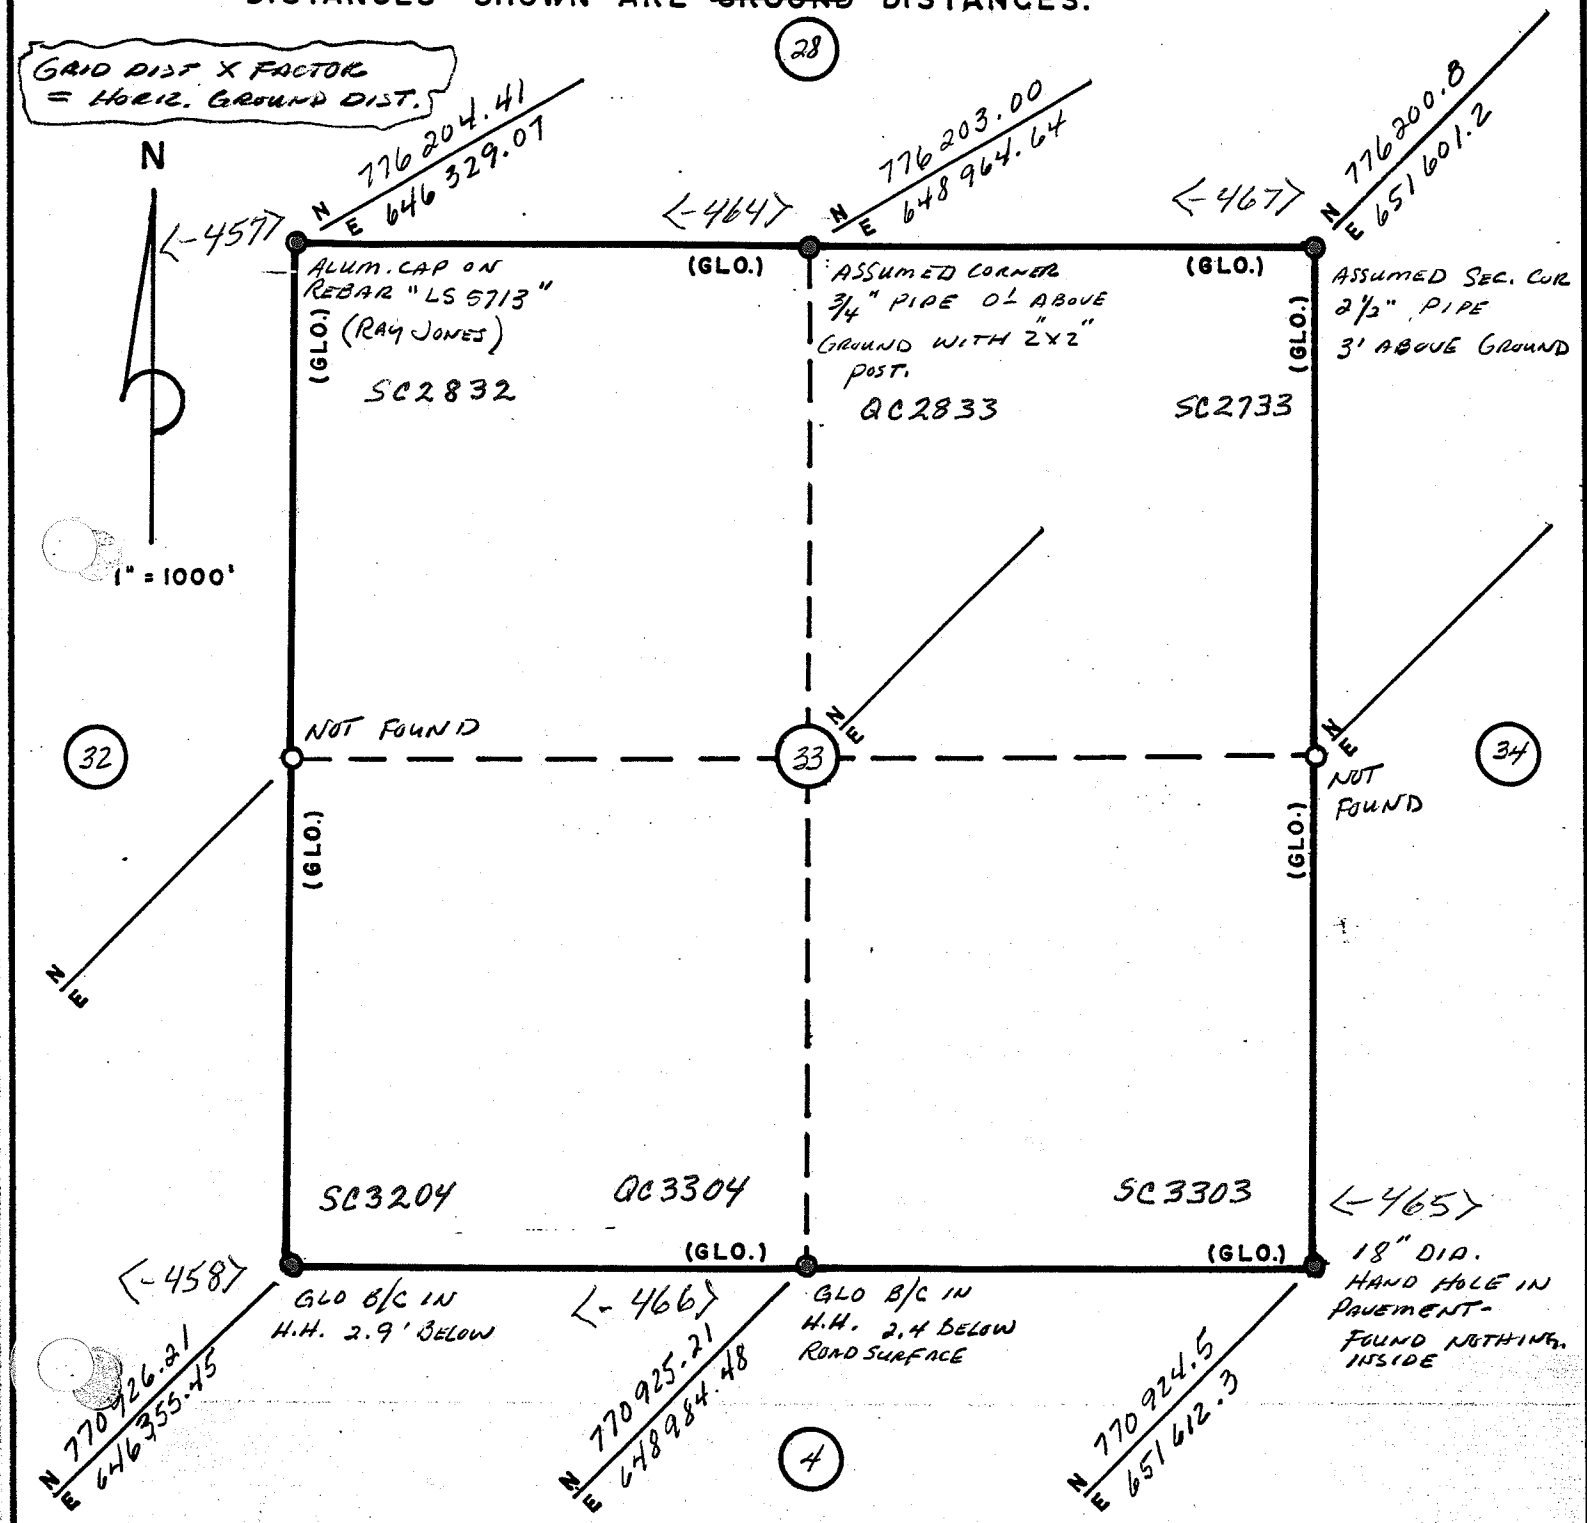

SEC. 33, T35, R9E

N1=776,204.4100 NW
E1=646,329.0700

S 89.5810 E
HD=2,635.5704

N2=776,203.0000 N 1/4
E2=648,964.6400

S 89.5708 E
HD=2,636.5609

N1=776,200.8000 NE
E1=651,601.2000

S 0.0714 E
HD=5,276.3117

N2=770,924.5000 SE
E2=651,612.3000

N 89.5904 W
HD=2,627.8201

N3=770,925.2100 S 1/4
E3=648,984.4800

N 89.5842 W
HD=2,629.0302

N4=770,926.2100 SW
E4=646,355.4500

N 0.1711 W
HD=5,278.2659

N5=776,204.4100 NW
E5=646,329.0700

```
                XEQ "GRID"
EAST 1?
     646,330.0000    RUN
EAST-2?
     651,605.0000    RUN
SCALE=0.999925409
ELEV-1?
     1,555.000000    RUN
ELEV-2?
     1,555.000000    RUN
SEA LEV=0.999925625
COMB FAC=0.999851040
```