DIN# 62974-1

BUREAU OF RECLAMATION
ARIZONA PROJECTS OFFICE

BY	DATE	FEATURE
MC DONALD	3-21-85	WADDELL CANAL

28	6N	R1E	G.S.R.M.
SECTION	TOWNSHIP	RANGE	

ARIZONA STATE PLANE COORDINATES CENTRAL ZONE

GRID FACTOR .99984 MEAN ELEV. _____

DISTANCES SHOWN ARE ~~GROUND~~ GRID DISTANCES.

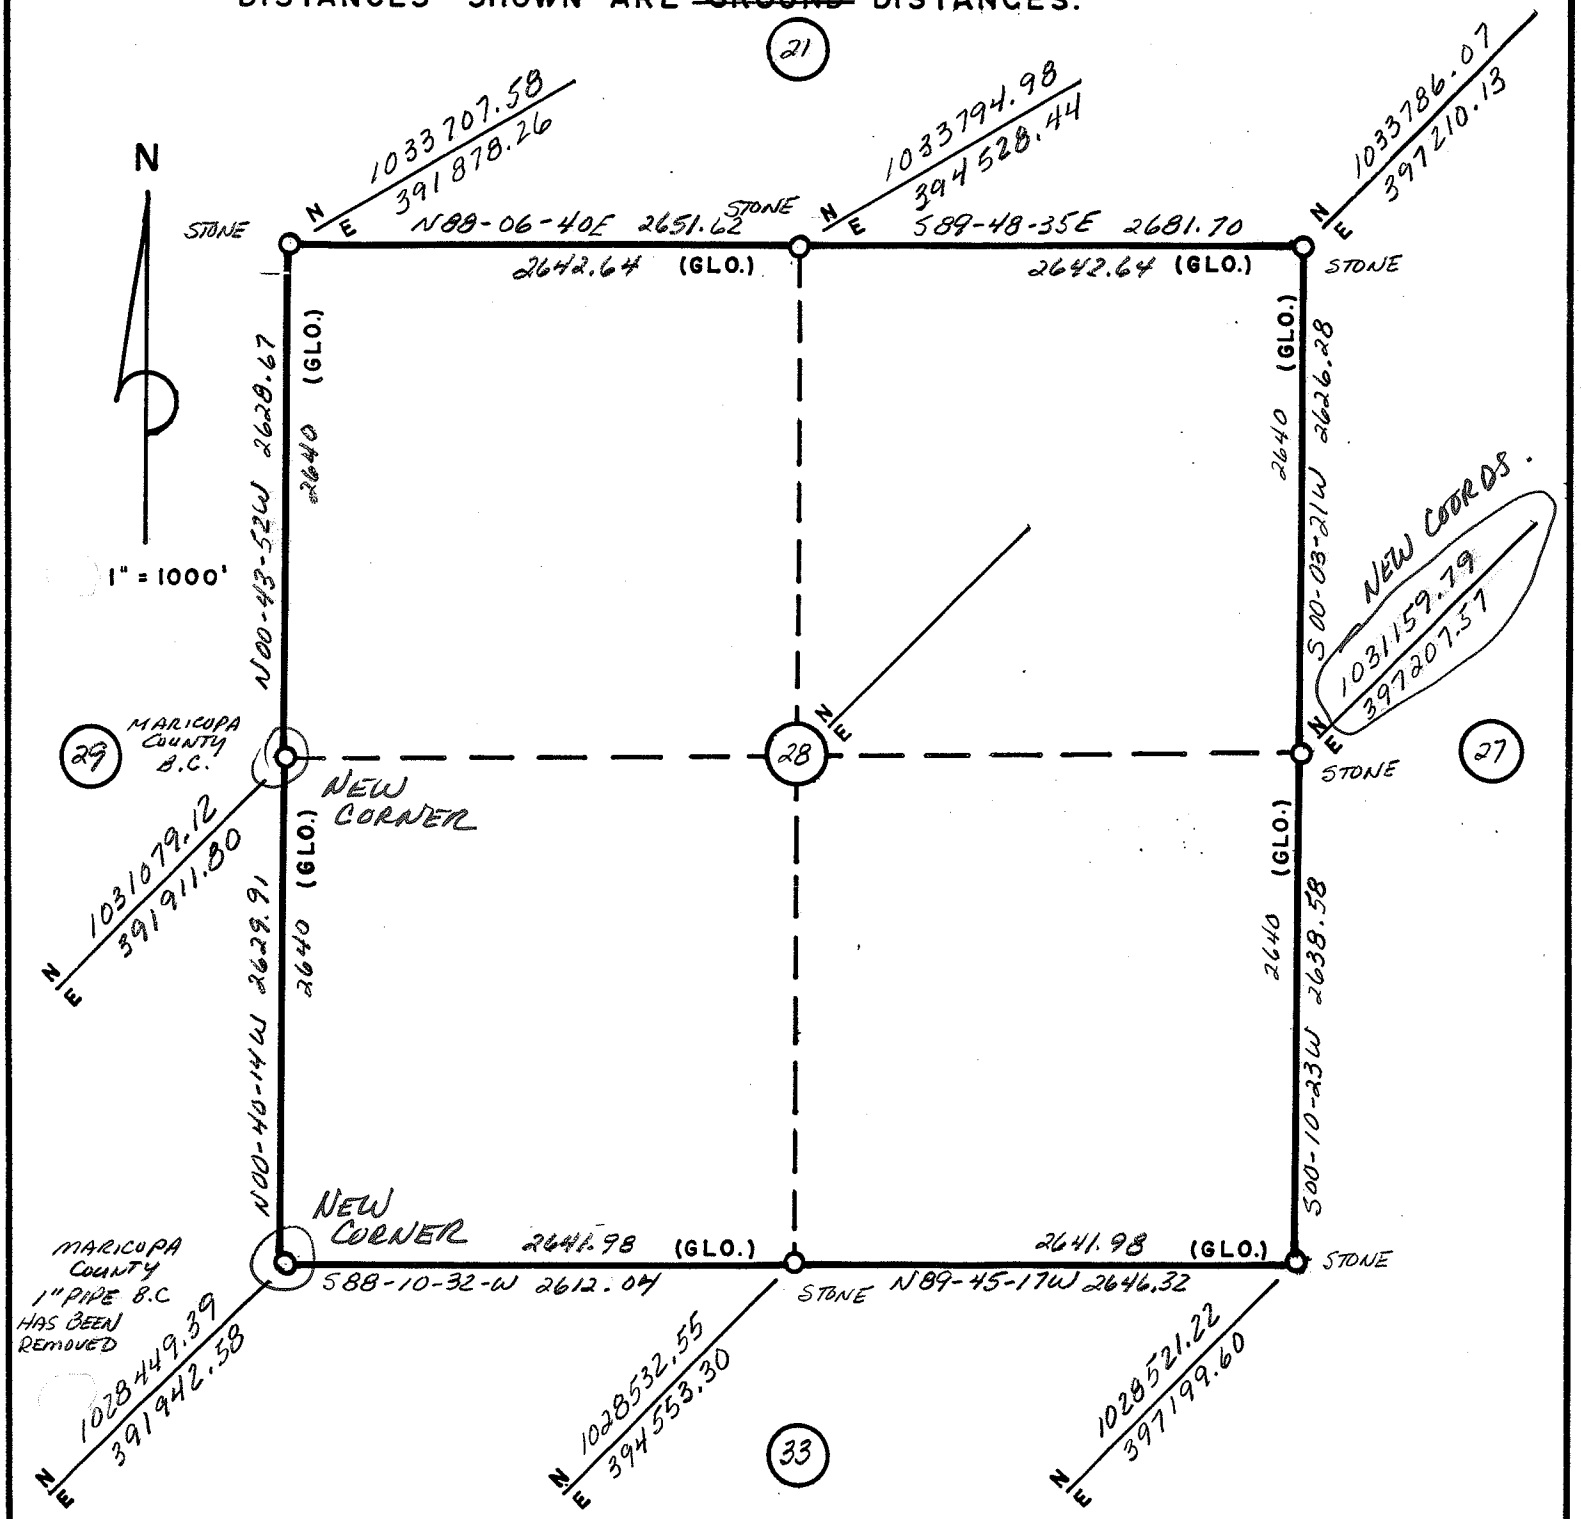

S28, T6N, R1E

N1=1,033,786.070
E1=397,210.1300 NE

S 0.0321 W
HD=2,626.2812

N2=1,031,159.790
E2=397,207.5700 E 1/4

S 0.1023 W
HD=2,638.5820

N3=1,028,521.220
E3=397,195.6000 SE

N 89.4517 W
HD=2,646.3243

N4=1,028,532.550
E4=394,553.3000 S 1/4

S 88.1032 W
HD=2,612.0441

N5=1,026,449.390
E5=391,942.5800 SW

N 0.4014 W
HD=2,629.9101

N6=1,031,079.120
E6=391,911.8000 W 1/4

S 0.4352 W
HD=2,628.6740

N7=1,033,707.580
E7=391,876.2600 NW

N 88.0640 E
HD=2,651.6200

N8=1,033,794.980
E8=394,528.4400 N 1/4

S 89.4835 E
HD=2,681.7048

N9=1,033,786.070
E9=397,210.1300 NE