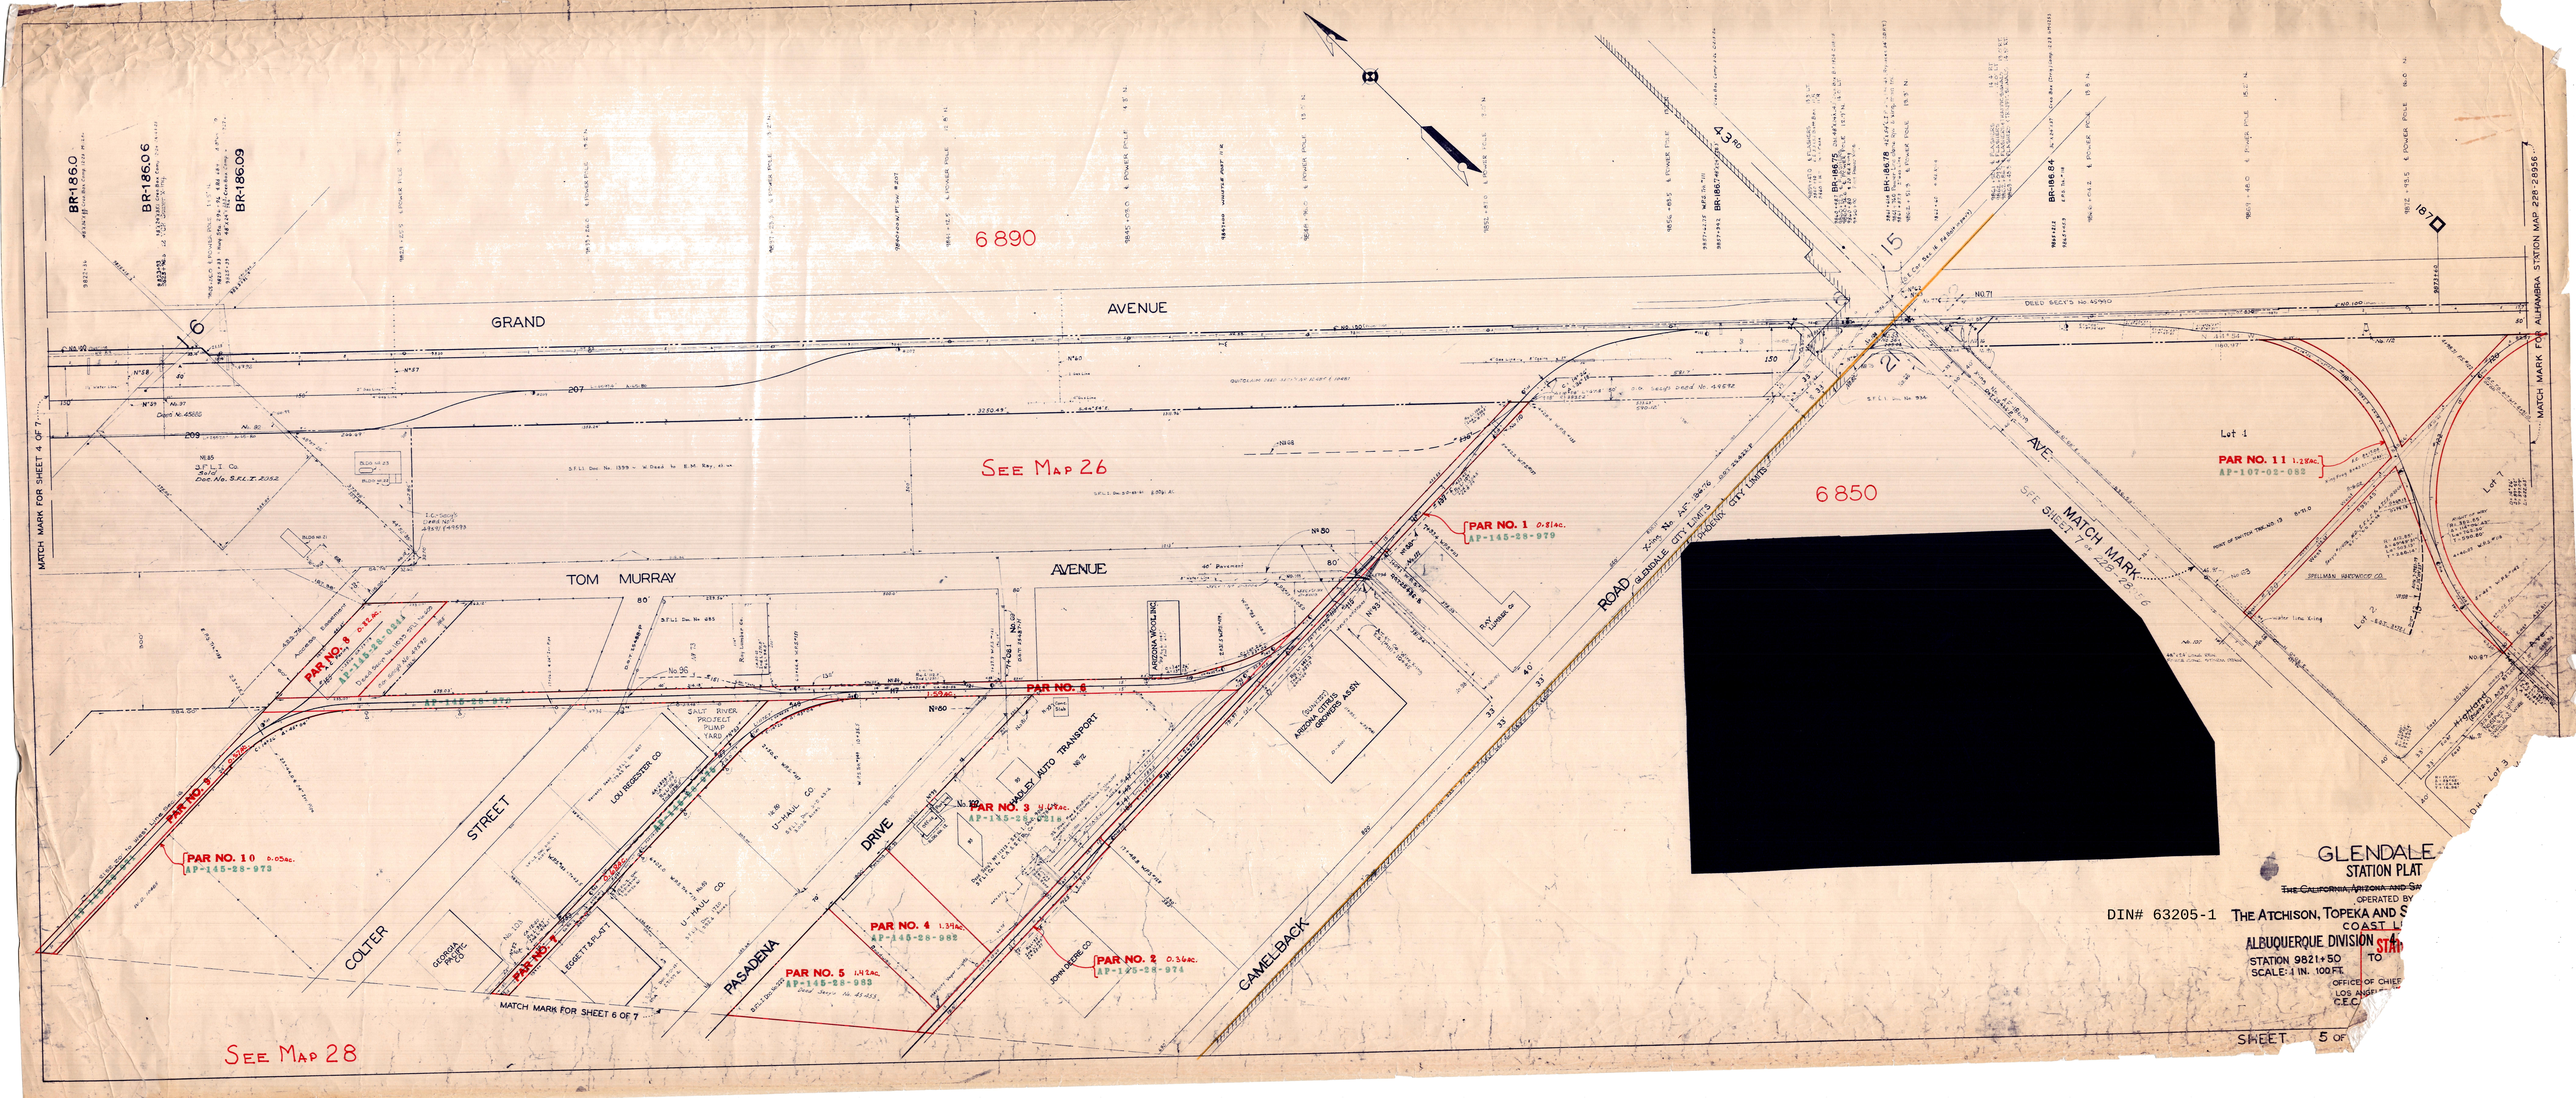

GRAND AVENUE
TOM MURRAY AVENUE
COLTER STREET
PASADENA DRIVE
CAMELBACK ROAD
MATCH MARK
MATCH MARK FOR SHEET 4 OF 7
MATCH MARK FOR SHEET 6 OF 7
MATCH MARK FOR ALHAMBRA STATION MAP 228-28956
SEE MAP 26
SEE MAP 28
6890
6850
PAR NO. 1 0.81ac. AP-145-28-979
PAR NO. 2 0.36ac. AP-145-28-974
PAR NO. 3 4.14ac. AP-145-28-1218
PAR NO. 4 1.34ac. AP-145-28-982
PAR NO. 5 1.42ac. AP-145-28-983
PAR NO. 6
PAR NO. 7
PAR NO. 8 0.32ac. AP-145-28-0244
PAR NO. 9
PAR NO. 10 0.05ac. AP-145-28-973
PAR NO. 11 1.28ac. AP-107-02-082
SALT RIVER PROJECT PUMP YARD
LOU REGESTER CO.
U-HAUL CO.
LEGGETT & PLATT
GEORGIA PACIFIC CO.
JOHN DEERE CO.
HADLEY AUTO TRANSPORT
ARIZONA WOOL INC.
ARIZONA CITRUS GROWERS ASSN.
RAY LUMBER CO.
SPELLMAN HARDWOOD CO.
GLENDALE CITY LIMITS
PHOENIX CITY LIMITS
Lot 1
Lot 2
Lot 3
Lot 7
GLENDALE
STATION PLAT
OPERATED BY
DIN# 63205-1 THE ATCHISON, TOPEKA AND S
COAST L
ALBUQUERQUE DIVISION
STATION 9821+50
SCALE: 1 IN. 100 FT.
TO
OFFICE OF CHIEF
LOS ANGE
C.E.C.
SHEET 5 OF