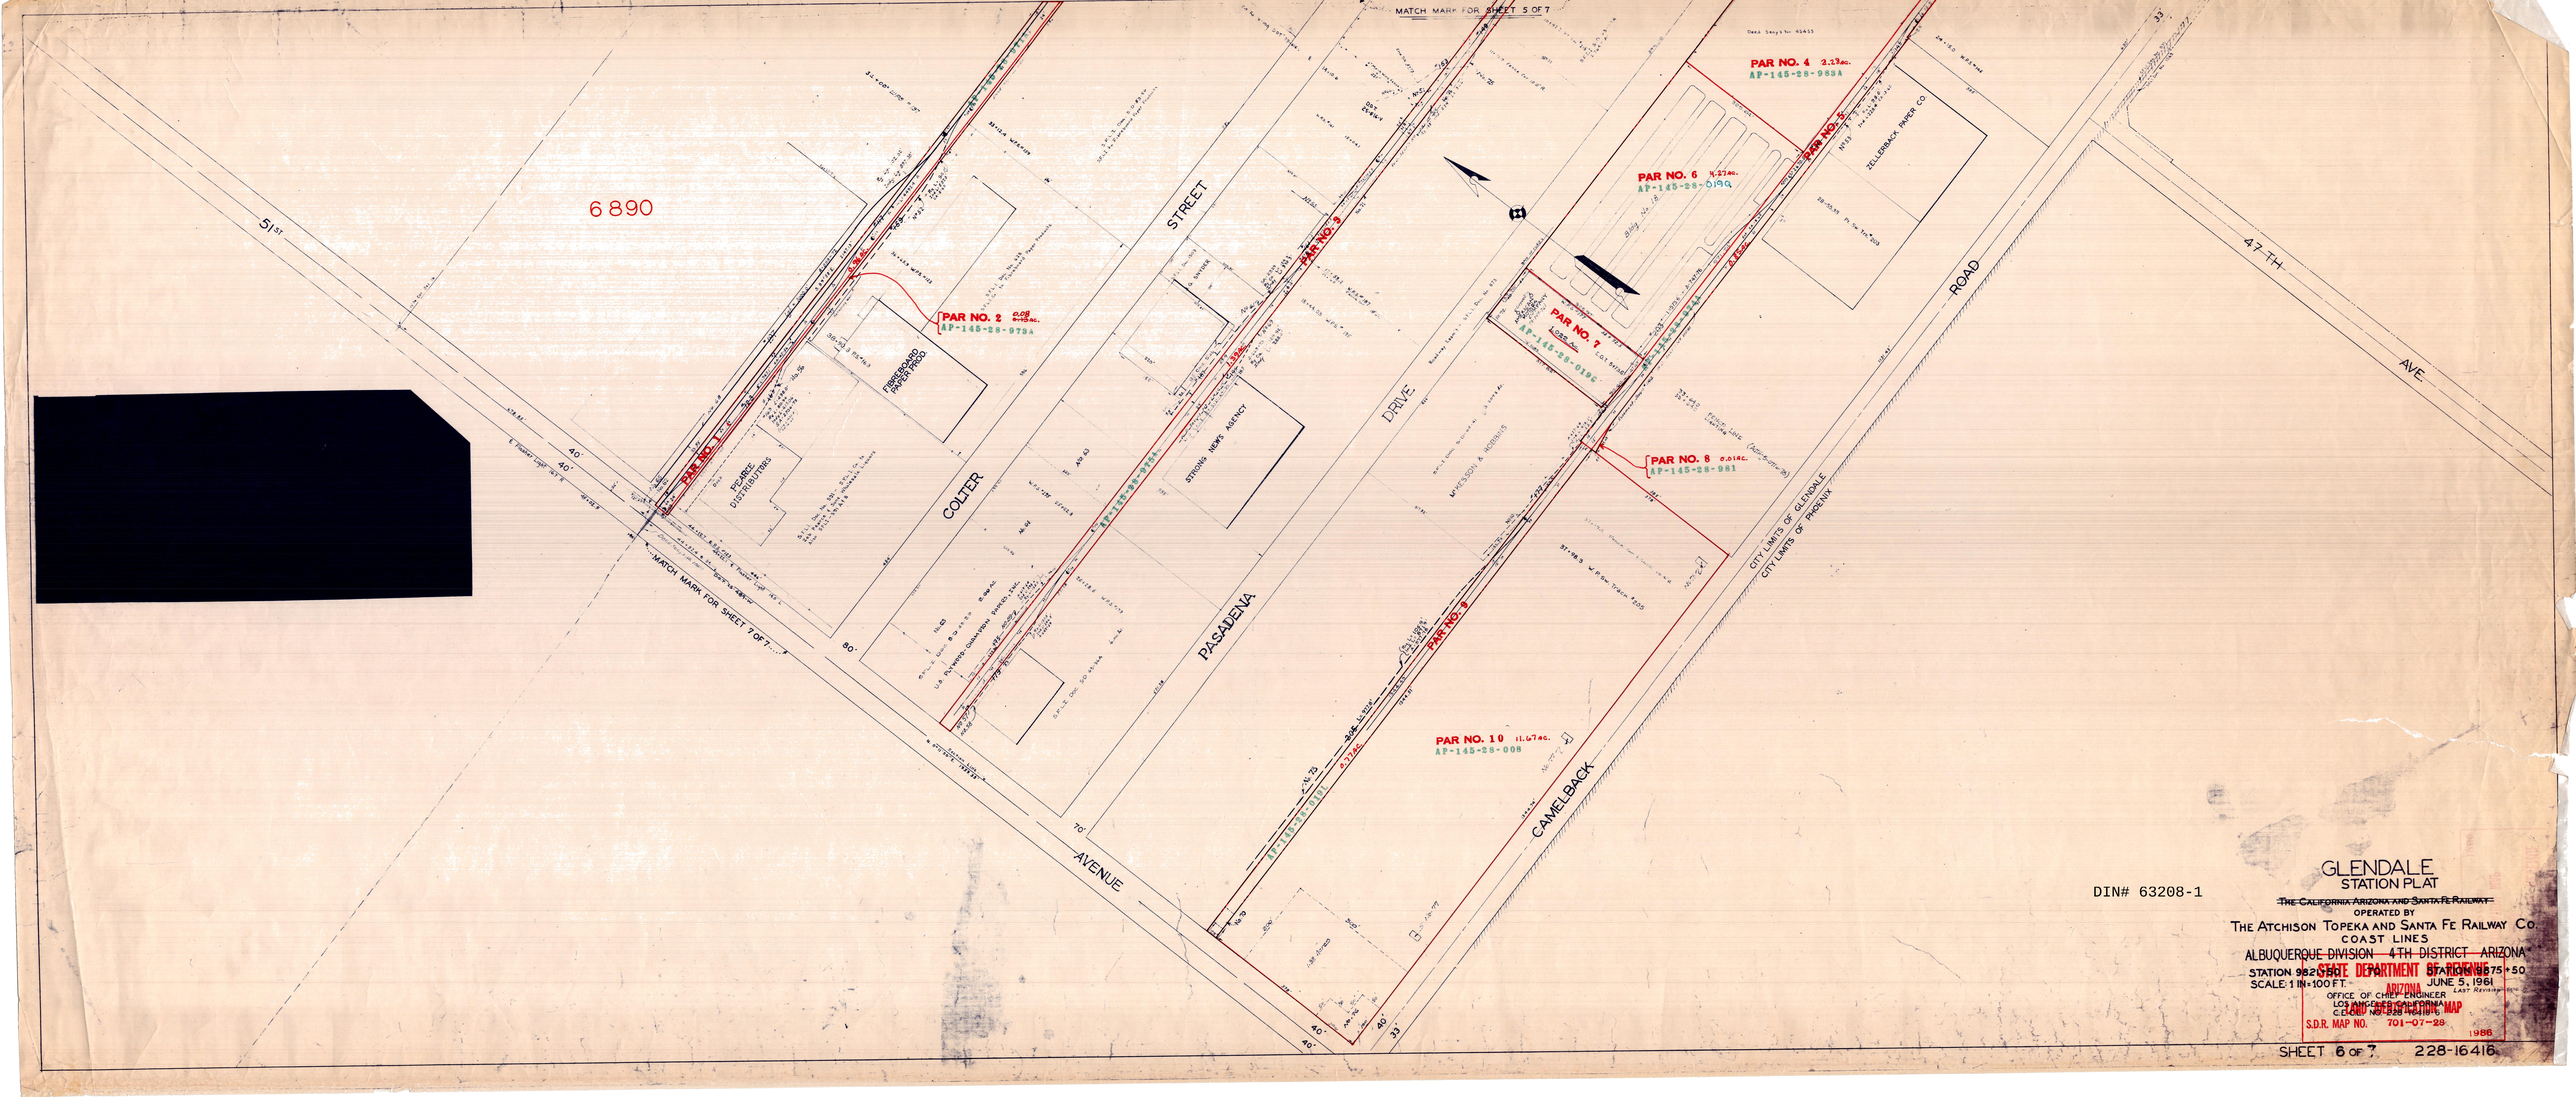
MATCH MARK FOR SHEET 5 OF 7
6890
51ST
COLTER
STREET
PASADENA
DRIVE
CAMELBACK
ROAD
47TH
AVE
AVENUE
PAR NO. 1
PAR NO. 2
AP-145-28-973A
PAR NO. 3
PAR NO. 4
AP-145-28-983A
PAR NO. 5
PAR NO. 6
AP-145-28-019Q
PAR NO. 7
AP-145-28-019G
PAR NO. 8
AP-145-28-981
PAR NO. 9
PAR NO. 10
AP-145-28-008
FIBREBOARD PAPER PROD.
PEARCE DISTRIBUTORS
STRONG NEWS AGENCY
ZELLERBACK PAPER CO.
CITY LIMITS OF GLENDALE
CITY LIMITS OF PHOENIX
MATCH MARK FOR SHEET 7 OF 7
DIN# 63208-1
GLENDALE
STATION PLAT
~~THE CALIFORNIA ARIZONA AND SANTA FE RAILWAY~~
OPERATED BY
THE ATCHISON TOPEKA AND SANTA FE RAILWAY CO.
COAST LINES
ALBUQUERQUE DIVISION 4TH DISTRICT ARIZONA
STATION 982+50 TO STATION 9875+50
SCALE: 1 IN=100 FT.
JUNE 5, 1961
LAST REVISED
OFFICE OF CHIEF ENGINEER
LOS ANGELES, CALIFORNIA
C.E. DEL. NO. 228-16416-6
STATE DEPARTMENT OF PLANNING
ARIZONA
LAND MAP
S.D.R. MAP NO. 701-07-28
1986
SHEET 6 OF 7
228-16416