[redacted]

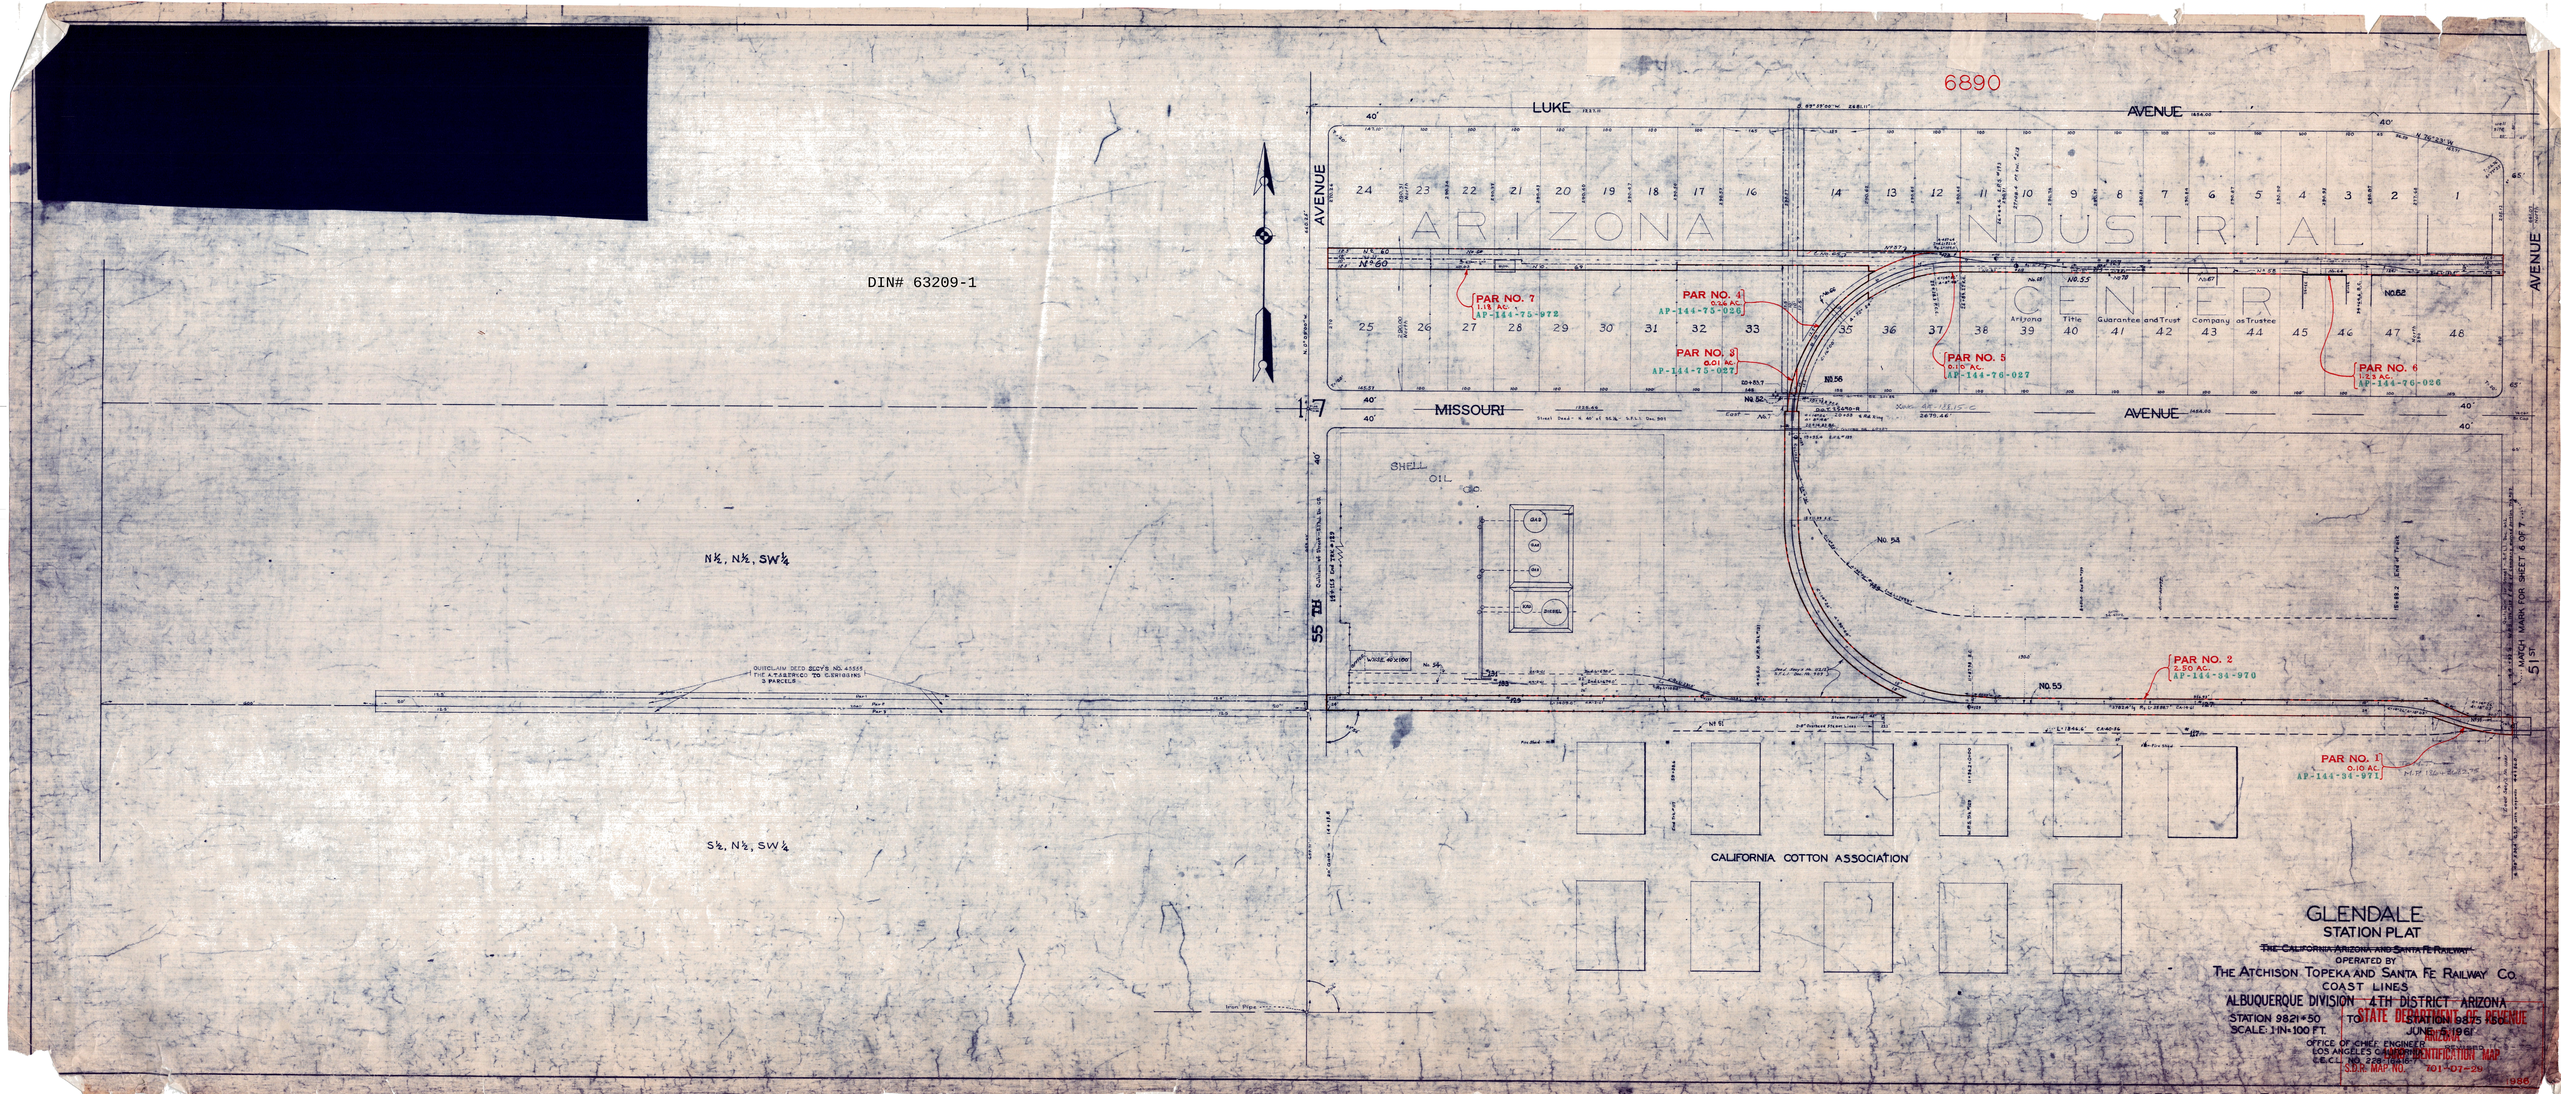

6890
LUKE
AVENUE
ARIZONA INDUSTRIAL CENTER
MISSOURI
AVENUE
DIN# 63209-1
N½, N½, SW¼
S½, N½, SW¼
55 TH
51 ST
AVENUE
PAR NO. 7
1.18 AC.
AP-144-75-972
PAR NO. 4
0.26 AC.
AP-144-75-026
PAR NO. 3
0.01 AC.
AP-144-75-027
PAR NO. 5
0.10 AC.
AP-144-76-027
PAR NO. 6
1.23 AC.
AP-144-76-026
PAR NO. 2
2.50 AC.
AP-144-34-970
PAR NO. 1
0.10 AC.
AP-144-34-971
Arizona Title Guarantee and Trust Company as Trustee
SHELL OIL CO.
CALIFORNIA COTTON ASSOCIATION
GLENDALE
STATION PLAT
~~THE CALIFORNIA ARIZONA AND SANTA FE RAILWAY~~
OPERATED BY
THE ATCHISON TOPEKA AND SANTA FE RAILWAY CO.
COAST LINES
ALBUQUERQUE DIVISION 4TH DISTRICT ARIZONA
STATION 9821+50 TO STATION 9875+50
SCALE: 1 IN=100 FT.
JUNE 5, 1961
OFFICE OF CHIEF ENGINEER
LOS ANGELES CALIFORNIA
C.E.C.L. NO. 229-16-16-7
STATE DEPARTMENT OF REVENUE
ARIZONA
MAP IDENTIFICATION MAP
S.D.R. MAP NO. 701-D7-29
1986