BUNYON ~ HYDER - HORN 69/12 KV

JOB SENTINEL 12 KV POWERLINE

W.A. _____ DATE 7-21-01

972

6	5	4	3	2	1
7	8	9	10	11	12
18	17	16	15	14	13
19	20	21	22	23	24
30	29	28	27	26	25
31	32	33	34	35	36

NW NE SE

SECTION 4

T 5 S. R 9 W.

(BLM)

SCALE: 1" = 1000'

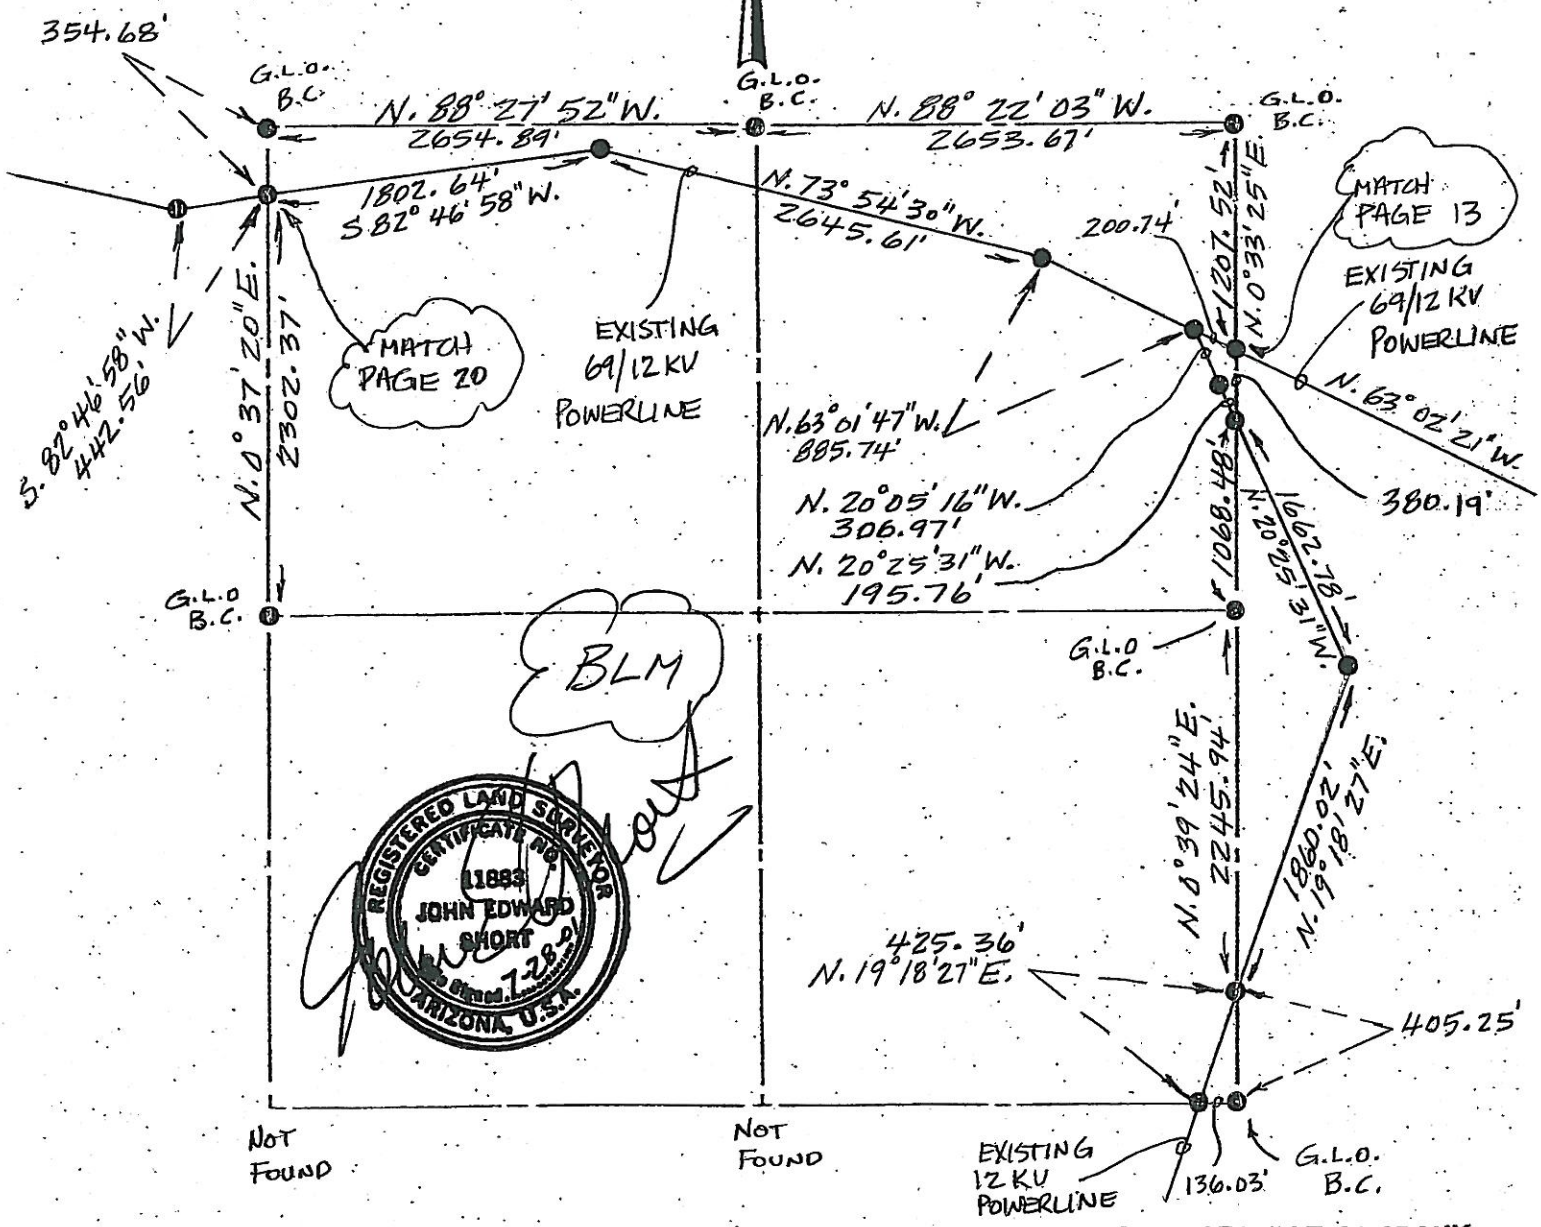

REGISTERED LAND SURVEYOR
CERTIFICATE NO. 11883
JOHN EDWARD SHORT
Date Signed 7-28-01
ARIZONA, U.S.A.

ARIZONA PUBLIC SERVICE COMPANY

SYSTEM SURVEY DEPT.

DIN# 66138