JOB BUNYON ~ HYDER ~ HORN 69/12 KV

W.A. _____ DATE 4-27-02

97X

| | | | | | |
|---|---|---|---|---|---|
| 6 | 5 | 4 | 3 | 2 | 1 |
| 7 | 8 | 9 | 10 | 11 | 12 |
| 18 | 17 | 16 | 15 | 14 | 13 |
| 19 | 20 | 21 | 22 | 23 | 24 |
| 30 | 29 | 28 | 27 | 26 | 25 |
| 31 | 32 | 33 | 34 | 35 | 36 |

NW NE

SECTION 3

T 5S R 10 W.

(PRIVATE)

SCALE: 1" = 1000'

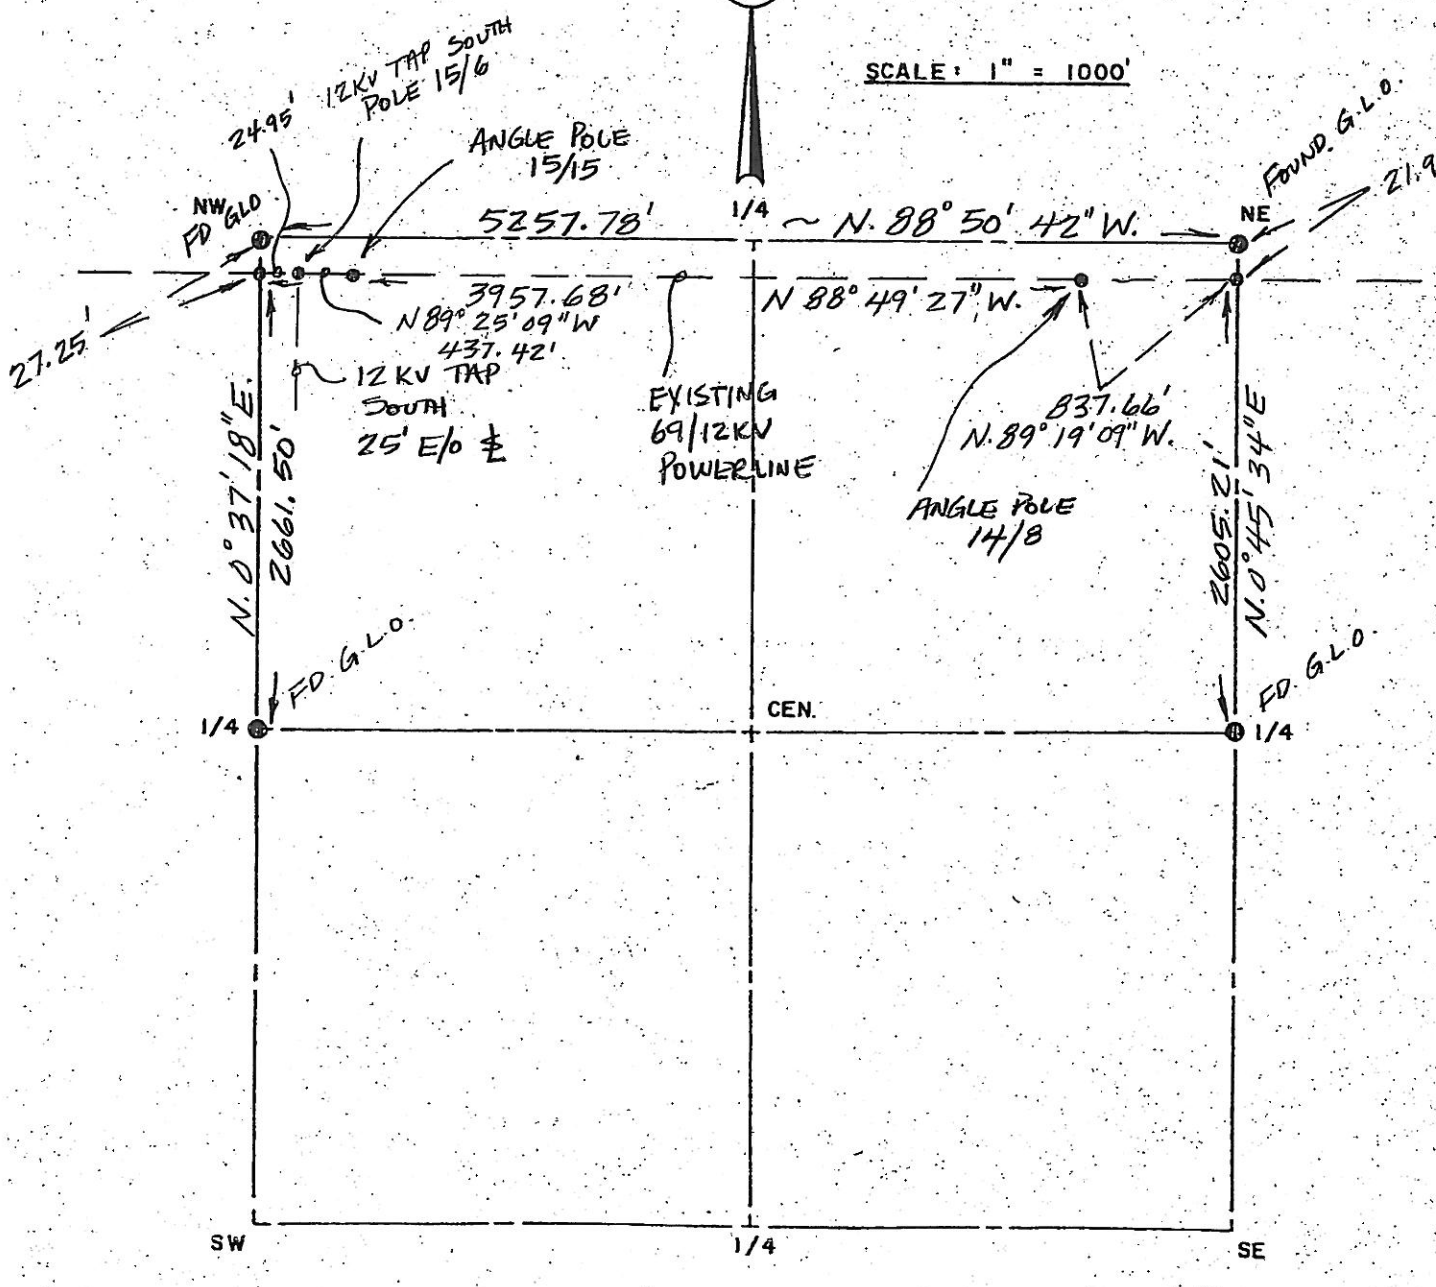


ARIZONA PUBLIC SERVICE COMPANY

SYSTEM SURVEY DEPT.

PAGE 24 OF 50

DIN # 66150