MATH SHEET
for

A PORTION OF THE NW¼, SECTION 26,
T4N., R.3E., G&SRB&M, MARICOPA Co., AZ.

TITLE

ASSIGNMENT: AFFILIATED SURVEYORS INT'L
26th St and Beardsley Rd. Survey
Performed December, 1989

TABULATION for MOBILE RANCHOS UNIT SIX

LOT #	TAKE SQ. FT.	TAKE ACRES	REMAINDER SQ. FT.	REM. ACRES	TOTAL SQ. FT.	TOTAL ACRES
69	5,775.13+/-	0.13+/-	15,634.75+/-	0.36+/-	21,409.88+/-	0.49+/-
68	6,640.19+/-	0.15+/-	13,702.95+/-	0.31+/-	20,343.14+/-	0.46+/-
67	6,423.74+/-	0.15+/-	13,334.02+/-	0.31+/-	19,757.76+/-	0.46+/-
66	5,752.46+/-	0.13+/-	14,268.34+/-	0.33+/-	20,020.80+/-	0.46+/-
65	5,752.46+/-	0.13+/-	14,266.93+/-	0.33+/-	20,019.39+/-	0.46+/-
64	5,752.46+/-	0.13+/-	14,265.53+/-	0.33+/-	20,017.99+/-	0.46+/-
63	5,752.46+/-	0.13+/-	14,264.12+/-	0.33+/-	20,016.58+/-	0.46+/-
62	5,752.46+/-	0.13+/-	14,262.71+/-	0.33+/-	20,015.17+/-	0.46+/-
61	5,752.46+/-	0.13+/-	14,261.31+/-	0.33+/-	20,013.77+/-	0.46+/-
60	7,886.49+/-	0.18+/-	15,629.07+/-	0.36+/-	23,515.56+/-	0.54+/-
59	10,018.45+/-	0.23+/-	18,240.32+/-	0.42+/-	28,258.77+/-	0.65+/-
58	1,996.19+/-	0.05+/-	24,649.93+/-	0.57+/-	26,646.12+/-	0.62+/-
TOTAL	73,254.95+/-	1.68+/-	184,779.98+/-	4.28+/-	260,034.93+/-	5.96+/-

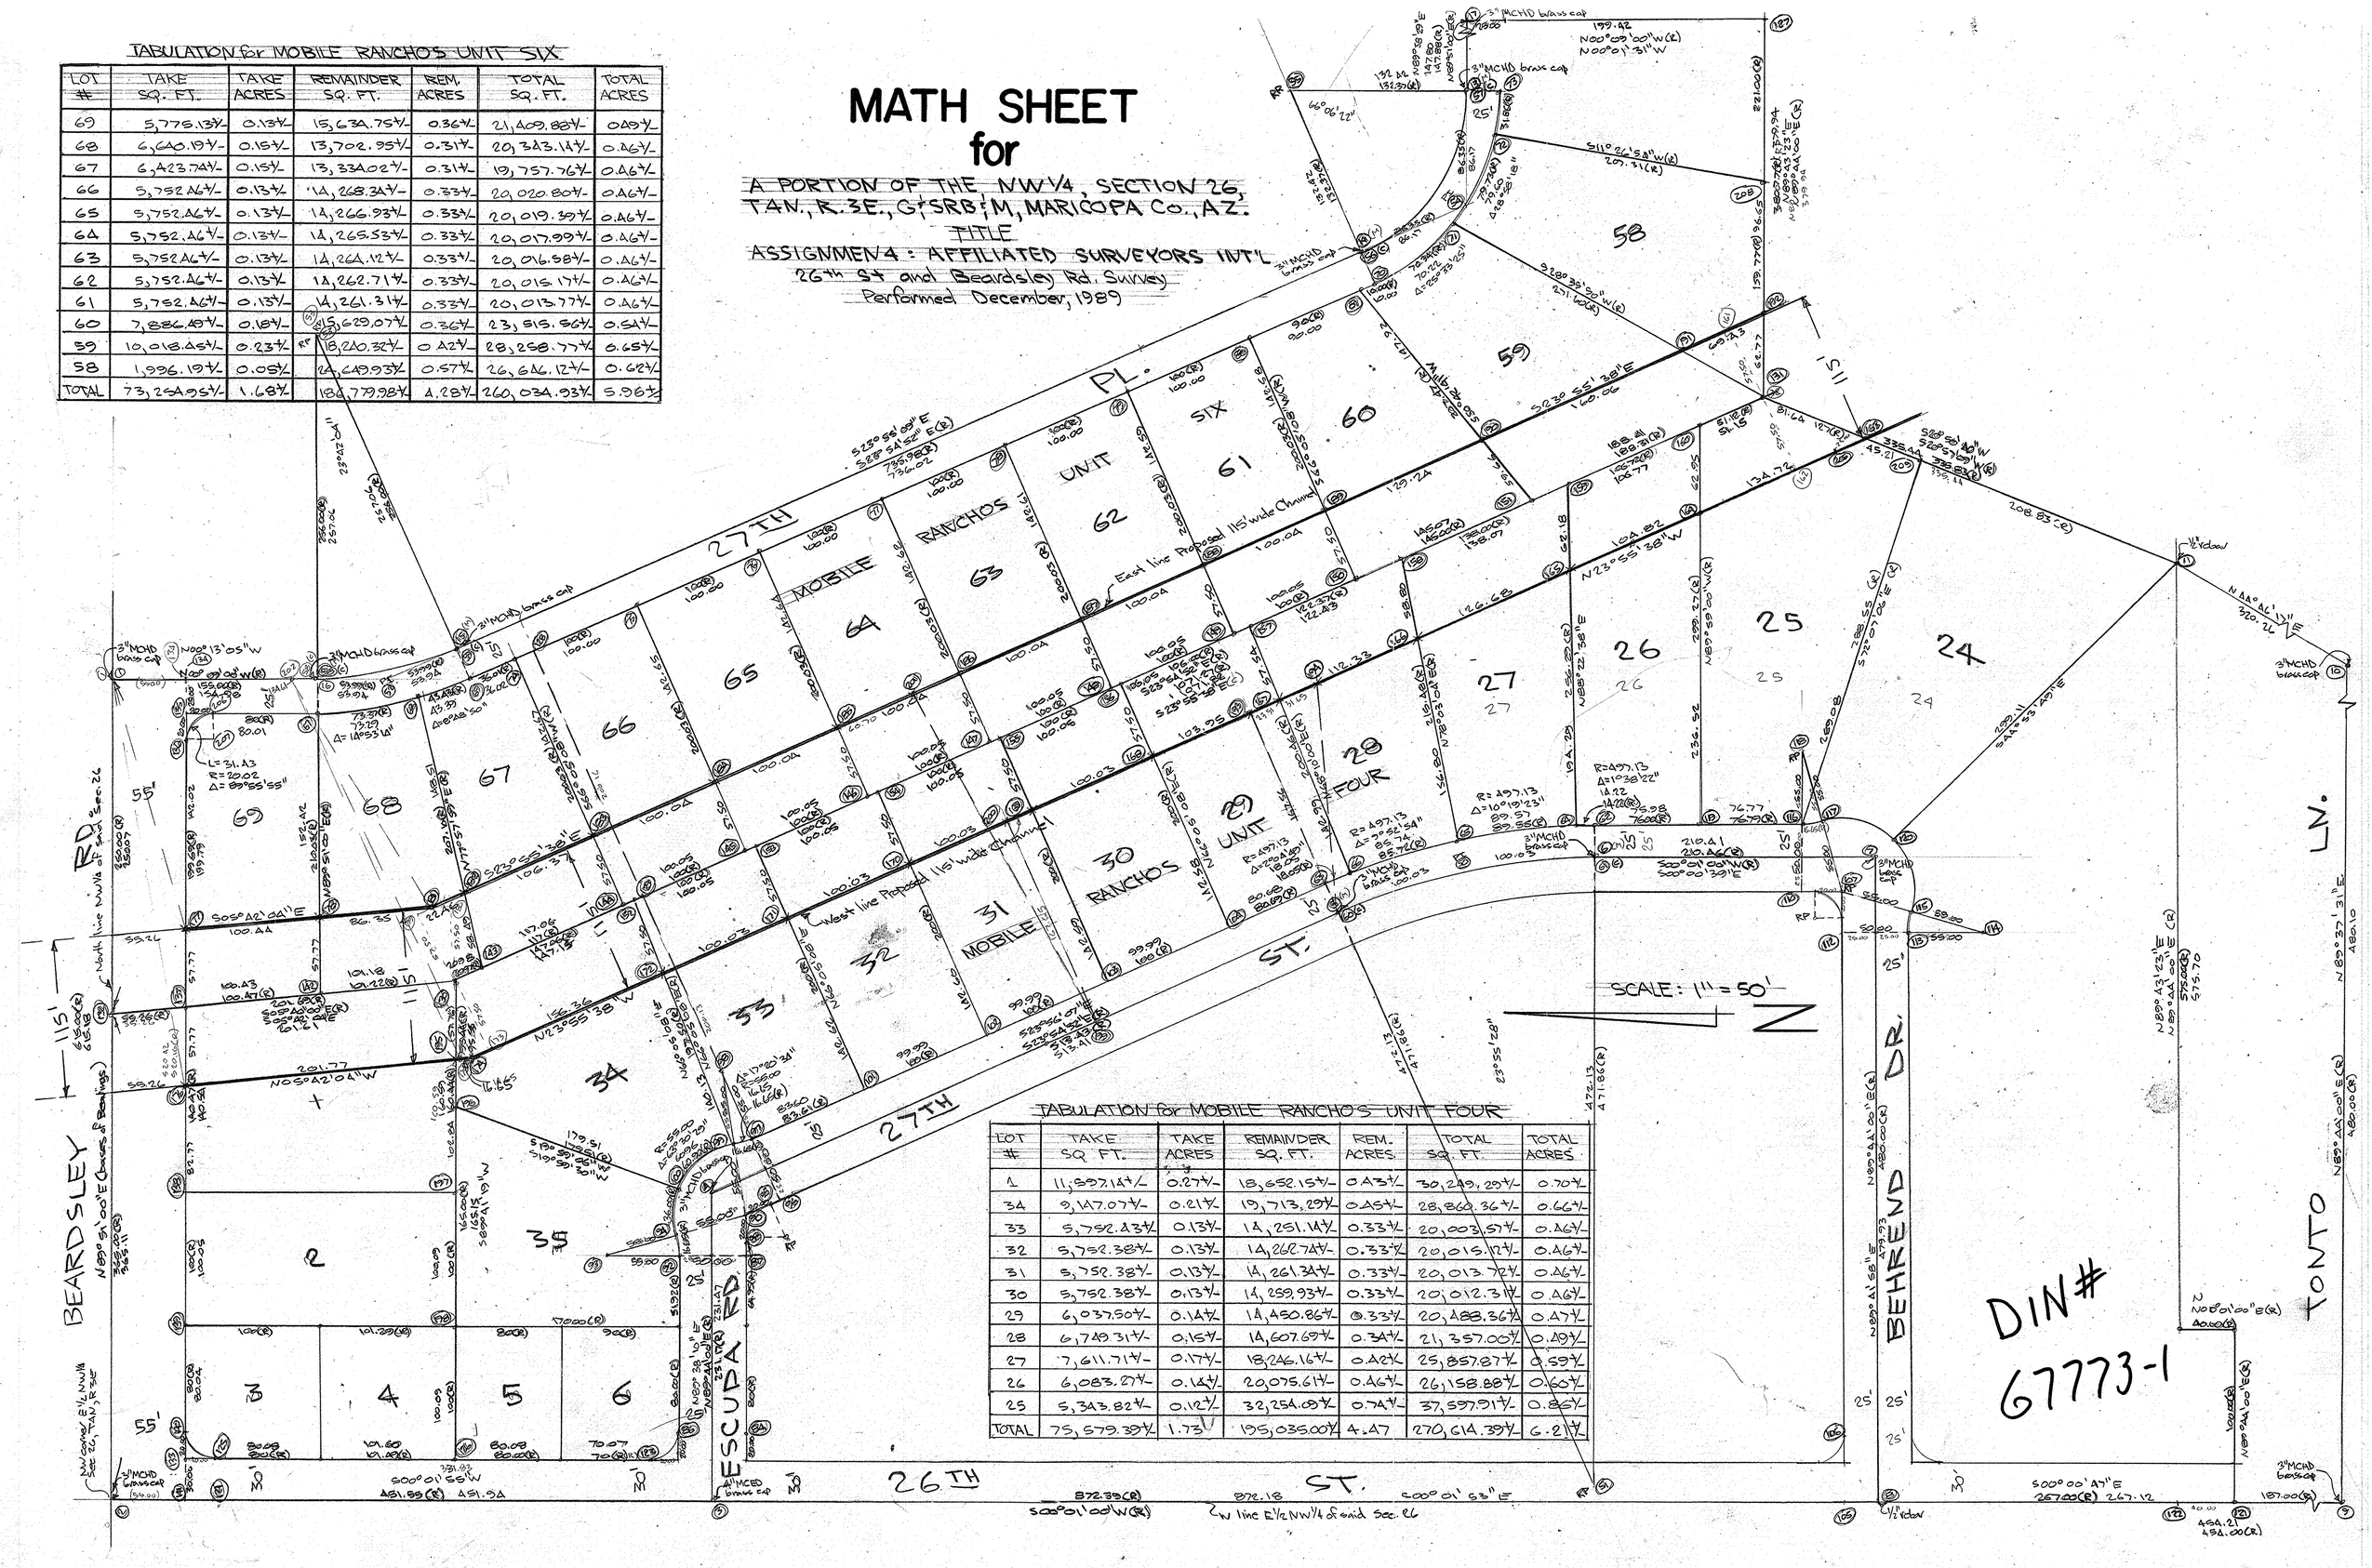

TABULATION for MOBILE RANCHOS UNIT FOUR

LOT #	TAKE SQ. FT.	TAKE ACRES	REMAINDER SQ. FT.	REM. ACRES	TOTAL SQ. FT.	TOTAL ACRES
1	11,997.14+/-	0.27+/-	18,652.15+/-	0.43+/-	30,249.29+/-	0.70+/-
34	9,147.07+/-	0.21+/-	19,713.29+/-	0.45+/-	28,860.36+/-	0.66+/-
33	5,752.43+/-	0.13+/-	14,251.14+/-	0.33+/-	20,003.57+/-	0.46+/-
32	5,752.38+/-	0.13+/-	14,262.74+/-	0.33+/-	20,015.12+/-	0.46+/-
31	5,752.38+/-	0.13+/-	14,261.34+/-	0.33+/-	20,013.72+/-	0.46+/-
30	5,752.38+/-	0.13+/-	14,259.93+/-	0.33+/-	20,012.31+/-	0.46+/-
29	6,037.50+/-	0.14+/-	14,450.86+/-	0.33+/-	20,488.36+/-	0.47+/-
28	6,749.31+/-	0.15+/-	14,607.69+/-	0.34+/-	21,357.00+/-	0.49+/-
27	7,611.71+/-	0.17+/-	18,246.16+/-	0.42+/-	25,857.87+/-	0.59+/-
26	6,083.27+/-	0.14+/-	20,075.61+/-	0.46+/-	26,158.88+/-	0.60+/-
25	5,343.82+/-	0.12+/-	32,254.09+/-	0.74+/-	37,597.91+/-	0.86+/-
TOTAL	75,579.39+/-	1.73	195,035.00+/-	4.47	270,614.39+/-	6.21+/-